


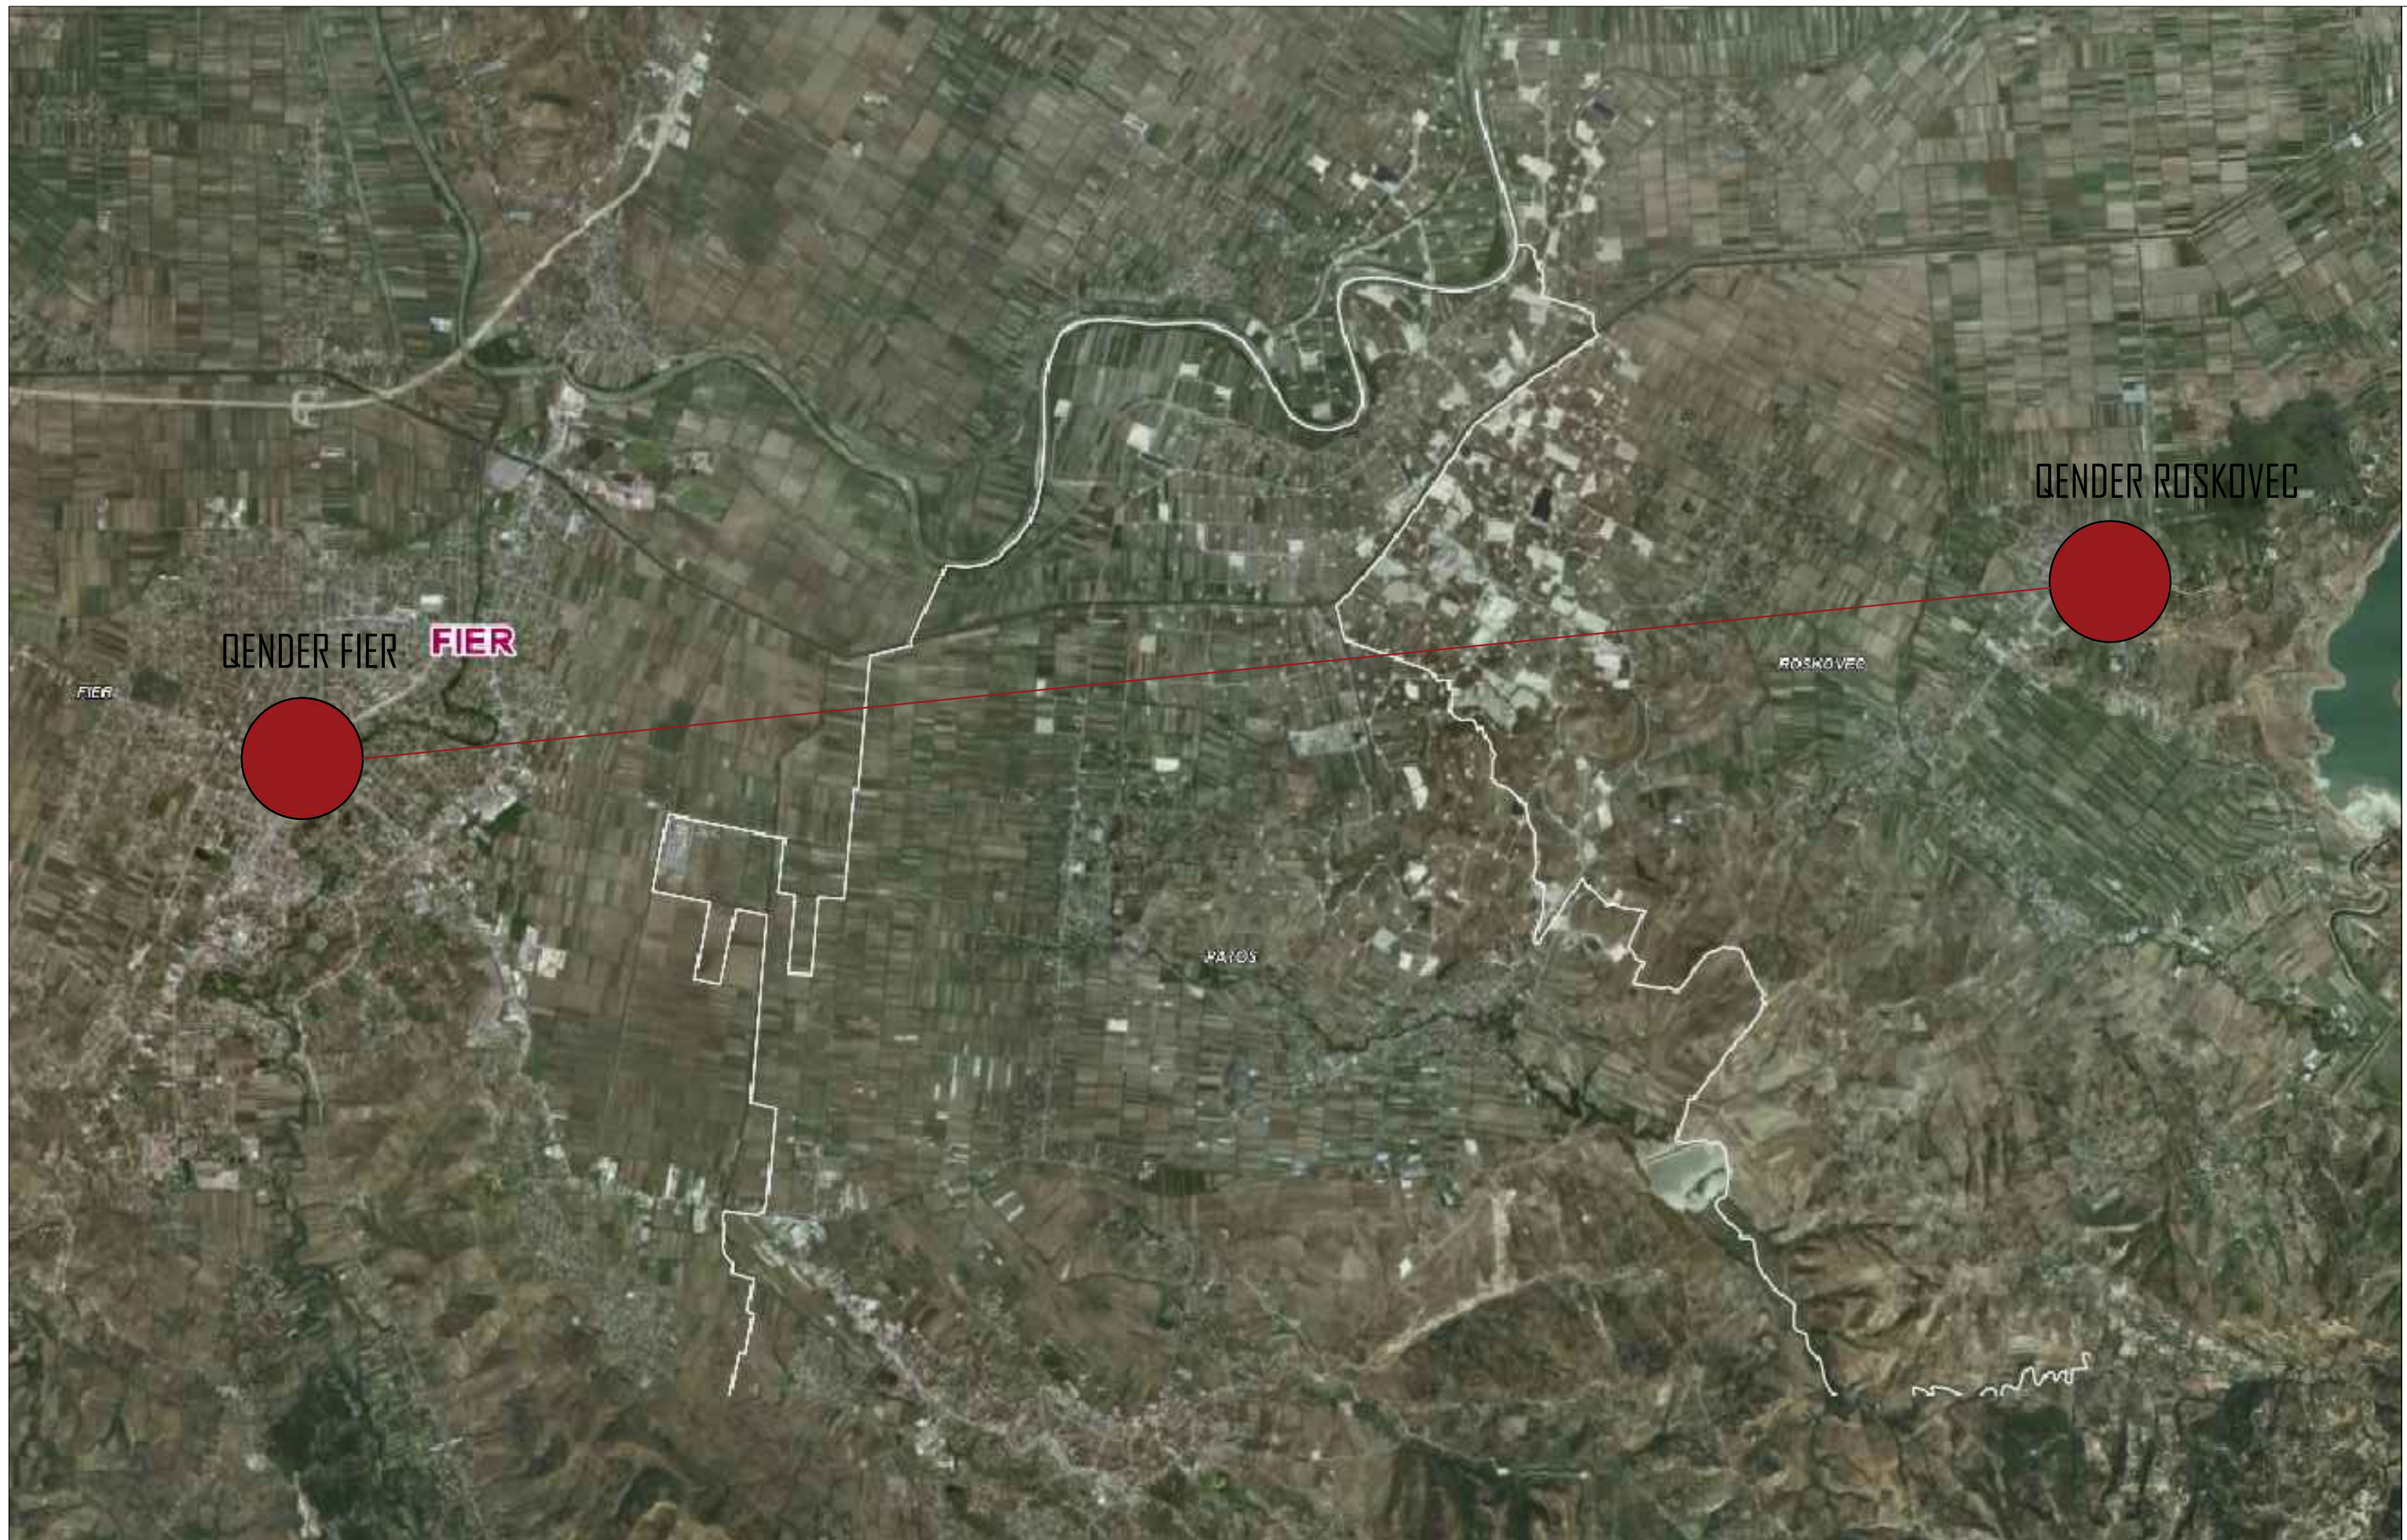



BASHKIA ROSKOVEC


DREJTORIA E PLANIFIKIMIT DHE ZHVILLIMIT TE TERRITORIT

PROJEKT:REHABILITIM URBAN I BLOKUT NR 1


	Porosites Bashkia Roskovec	Projekt REHABILITIM I BLOKUT NR.1	Grupi i Projektimit : Ark. Daniela Kondaj Ing. Erion Hoxha Ing. Eldison Kocaqi	Drejtor i P.ZH.T : RAKIP HAZIZAJ	Titull flete KAPAKU	Date		Flete A3 Nr. 00
	Miratoi Kryetar: Majlinda Bufi					Shkalla		



	Porosites Bashkia Roskovec	Projekt REHABILITIM I BLOKUT NR.1	Grupi i Projektimit : Ark. Daniela Kondaj Ing. Erion Hoxha Ing. Eldison Kocaqi	Drejtor i P.ZH.T : RAKIP HAZIZAJ	Titull flete LIDHJA E BLOKUR NR1 ME QYETETIN E FIERIT	Date	Flete A3 Nr. 01
	Miratoi Kryetar: Majlinda Bufi					Shkalla	

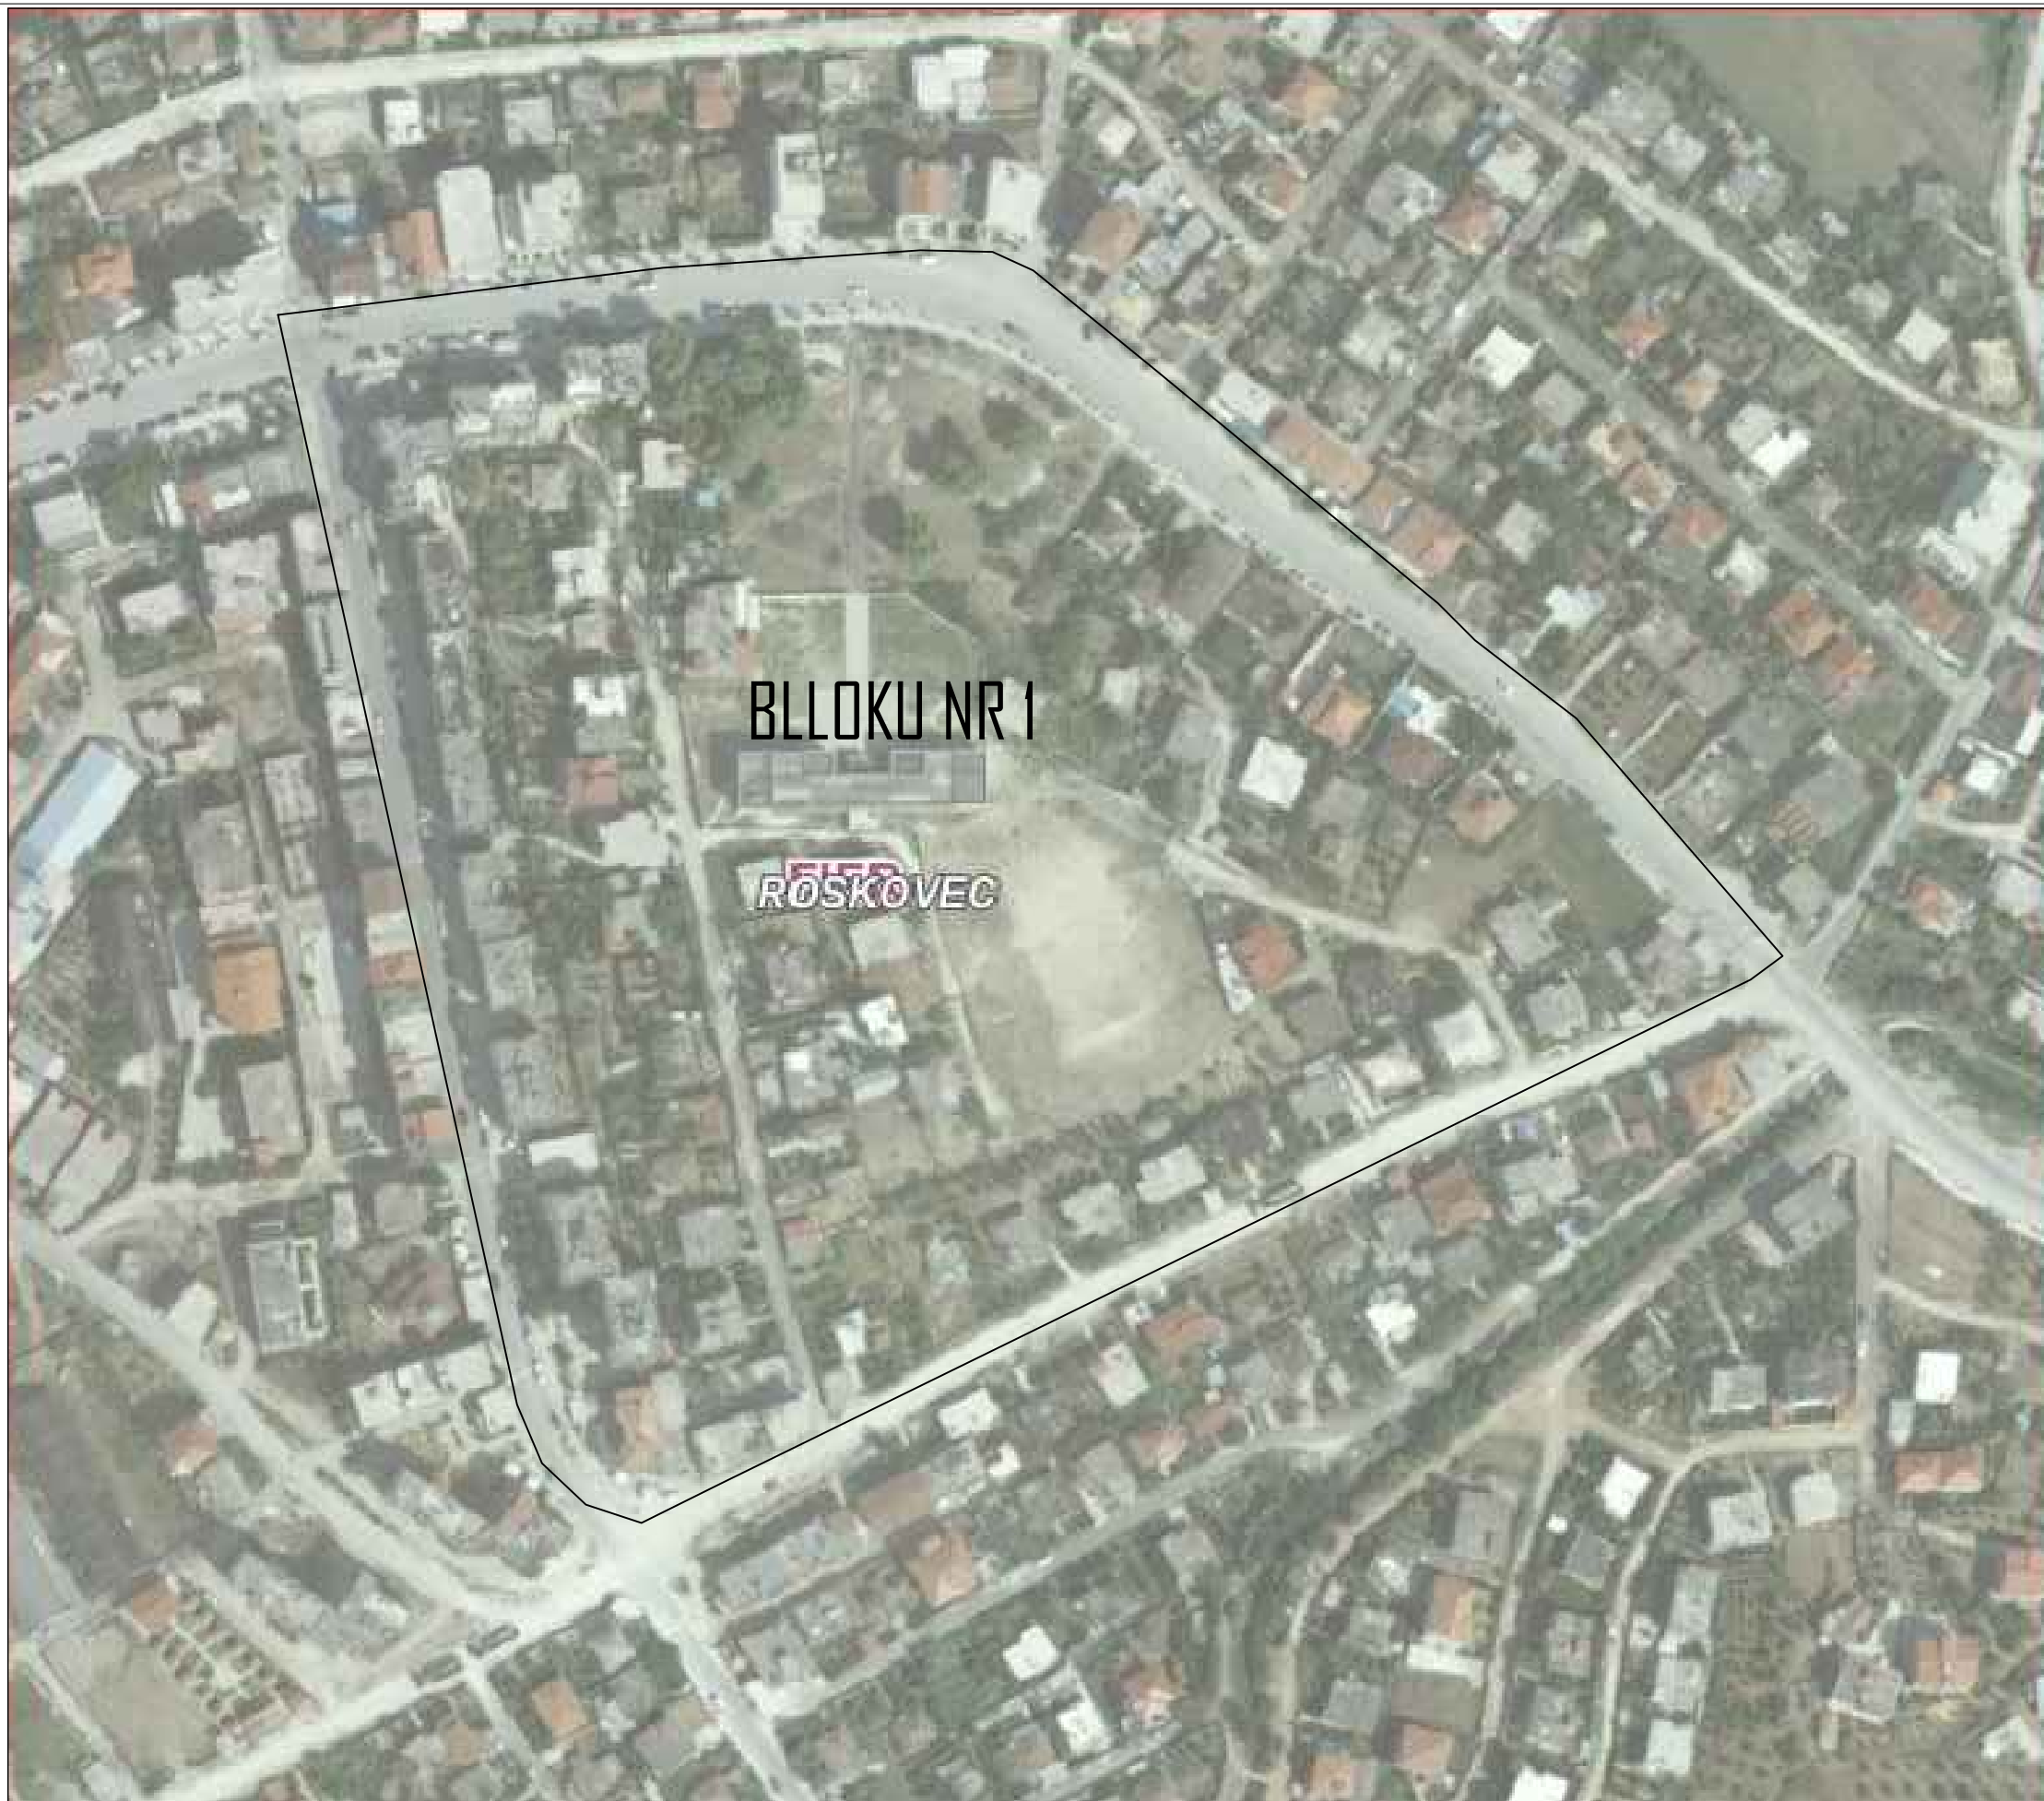


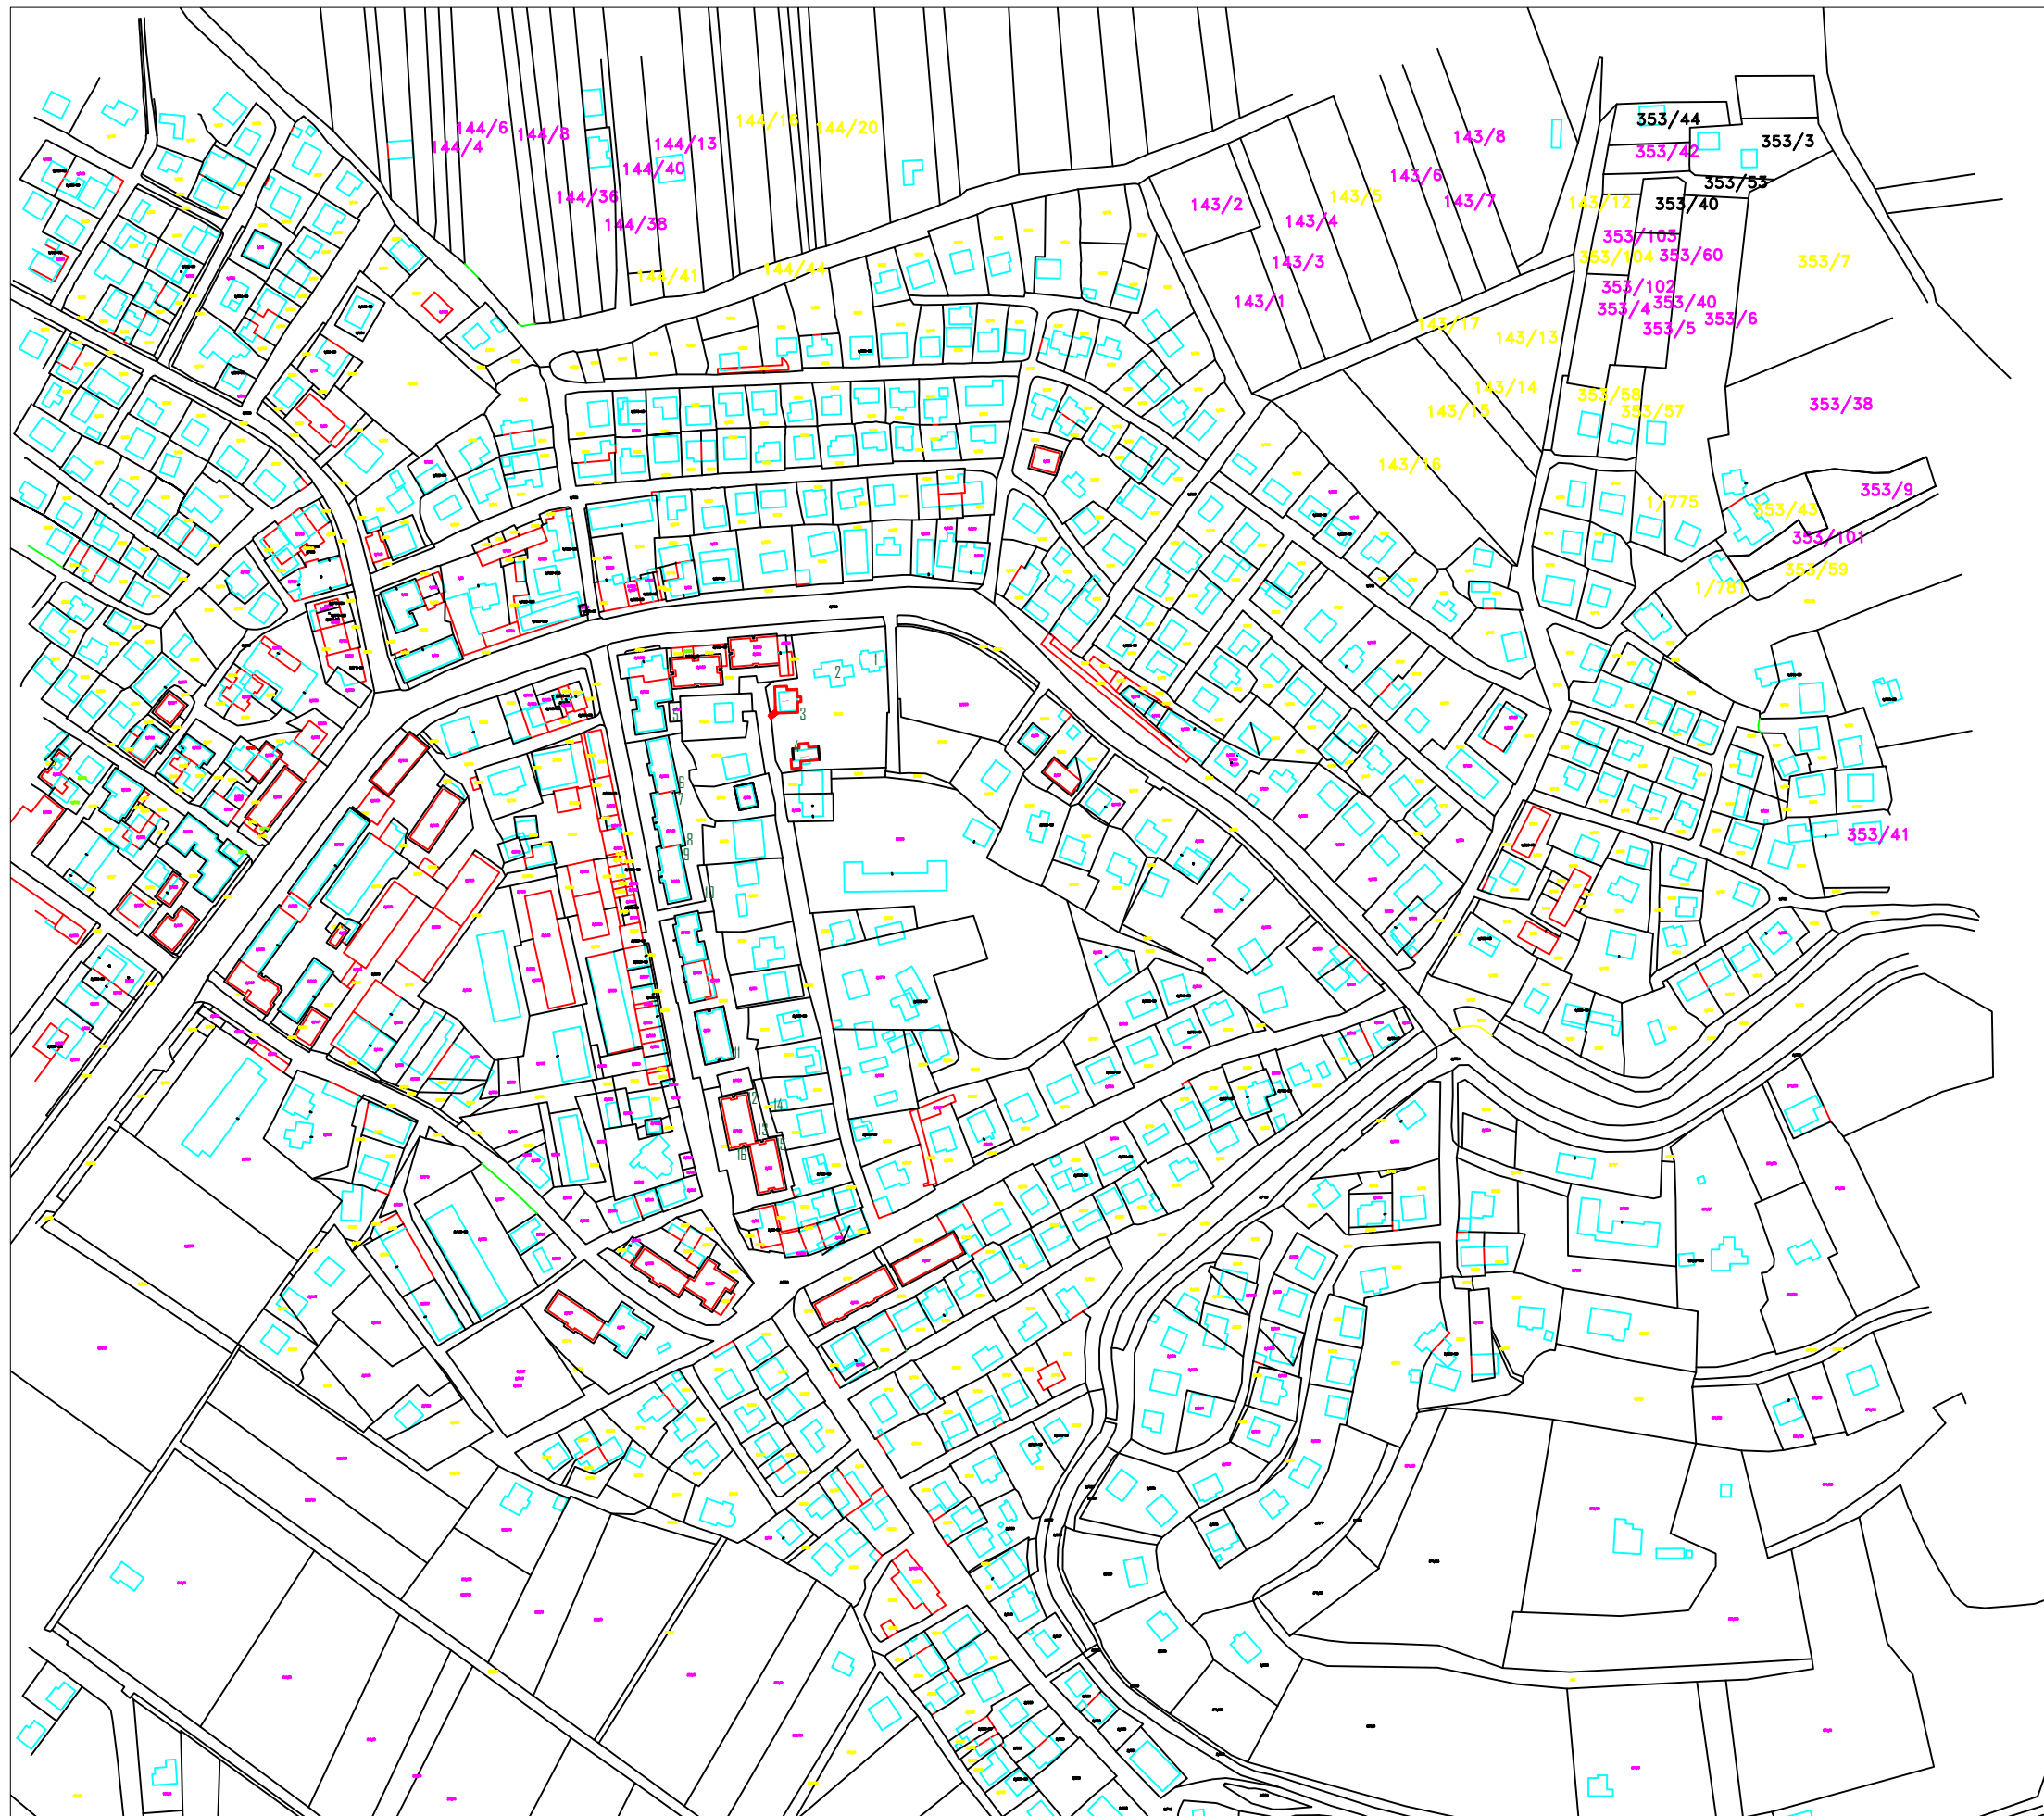
BLOKU NR 1 DO TE REHABILITOHET DUKE SJELLE DISA NDRYSHIME POZITIVE PER INFRASTRUKTUREN DHE PER BANDRET . NDRERHYRJET DO TE LOKALIZOHEN NE RRUGEN KYRESORE NE RRUGEN BRENDA BLOKUT ME NDRICIM ME TROTUAR, NDERTIMIN E RRUGICAVE LIDHESE BRENDA BLOKUT, NDERTIMIN E NJE PARKU TE GJELBERUAR KU BRENDA TIJ DO TE NDERTOHEH DHE NJE OBJEKT I RI SHERBEMI.

	Porosites Bashkia Roskovec	Projekt REHABILITIM I BLOKUT NR.1	Grupi i Projektimit : Ark. Daniela Kondaj Ing. Erion Hoxha Ing. Eldison Kocaqi	Drejtor i P.ZH.T : RAKIP HAZIZAJ	Titull flete ZONIM I BLOKUT	Date	Flete A3 Nr. 02
	Miratoi Kryetar: Majlinda Bufi					Shkalla	




NE KETE H
OBJEKTE
GJATE RE


	Porosites Bashkia Roskovec	Projekt REHABILITIM I BLLOKUT NR.1	Grupi i Projektimit : Ark. Daniela Kondaj Ing. Erion Hoxha Ing. Eldison Kocaqi	Drejtor i P.ZH.T : RAKIP HAZIZAJ	Titull flete OBJEKTET TE CILET DO PRISHEN	Date	Flete A3 Nr. 03
	Miratoi Kryetar: Majlinda Bufi					Shkalla	




- 1.MITAT BORICI
- 2.ARDIAN ISUFI
- 3.ISLAM ISUFI
- 4.DURIM ISUFI
- 5.GEZIM RUKO(invalid) 200X870
- 6.MANDI TORO 740X160
- 7.KUJTIM SHEME 200X600
- 8.LUAN SADIKU 130X400
- 9.LUAN SADIKU 200X600
- 10.BESIM VRAPI 600X400
- 11.FERRIK CEPELE 540X150
- 12.LILI BANE 200X600
- 13.AGIM LOSHE 200X600
- 14.LADI CEPELE 400X700
- 15.ISMET HAJDINI 400X600
- 16.DANE CEPELE 200X300

	Porosites Bashkia Roskovec	Projekt REHABILITIM I BLOKUT NR.1	Grupi i Projektimit : Ark. Daniela Kondaj Ing. Erion Hoxha Ing. Eldison Kocaqi	Drejtor i P.ZHT : RAKIP HAZIZAJ	Titull flete OBJKTET TE CILET DO PRISHEN	Date	Flete A3 Nr.
	Miratoi Kryetar: Majlinda Bufi						Shkalla

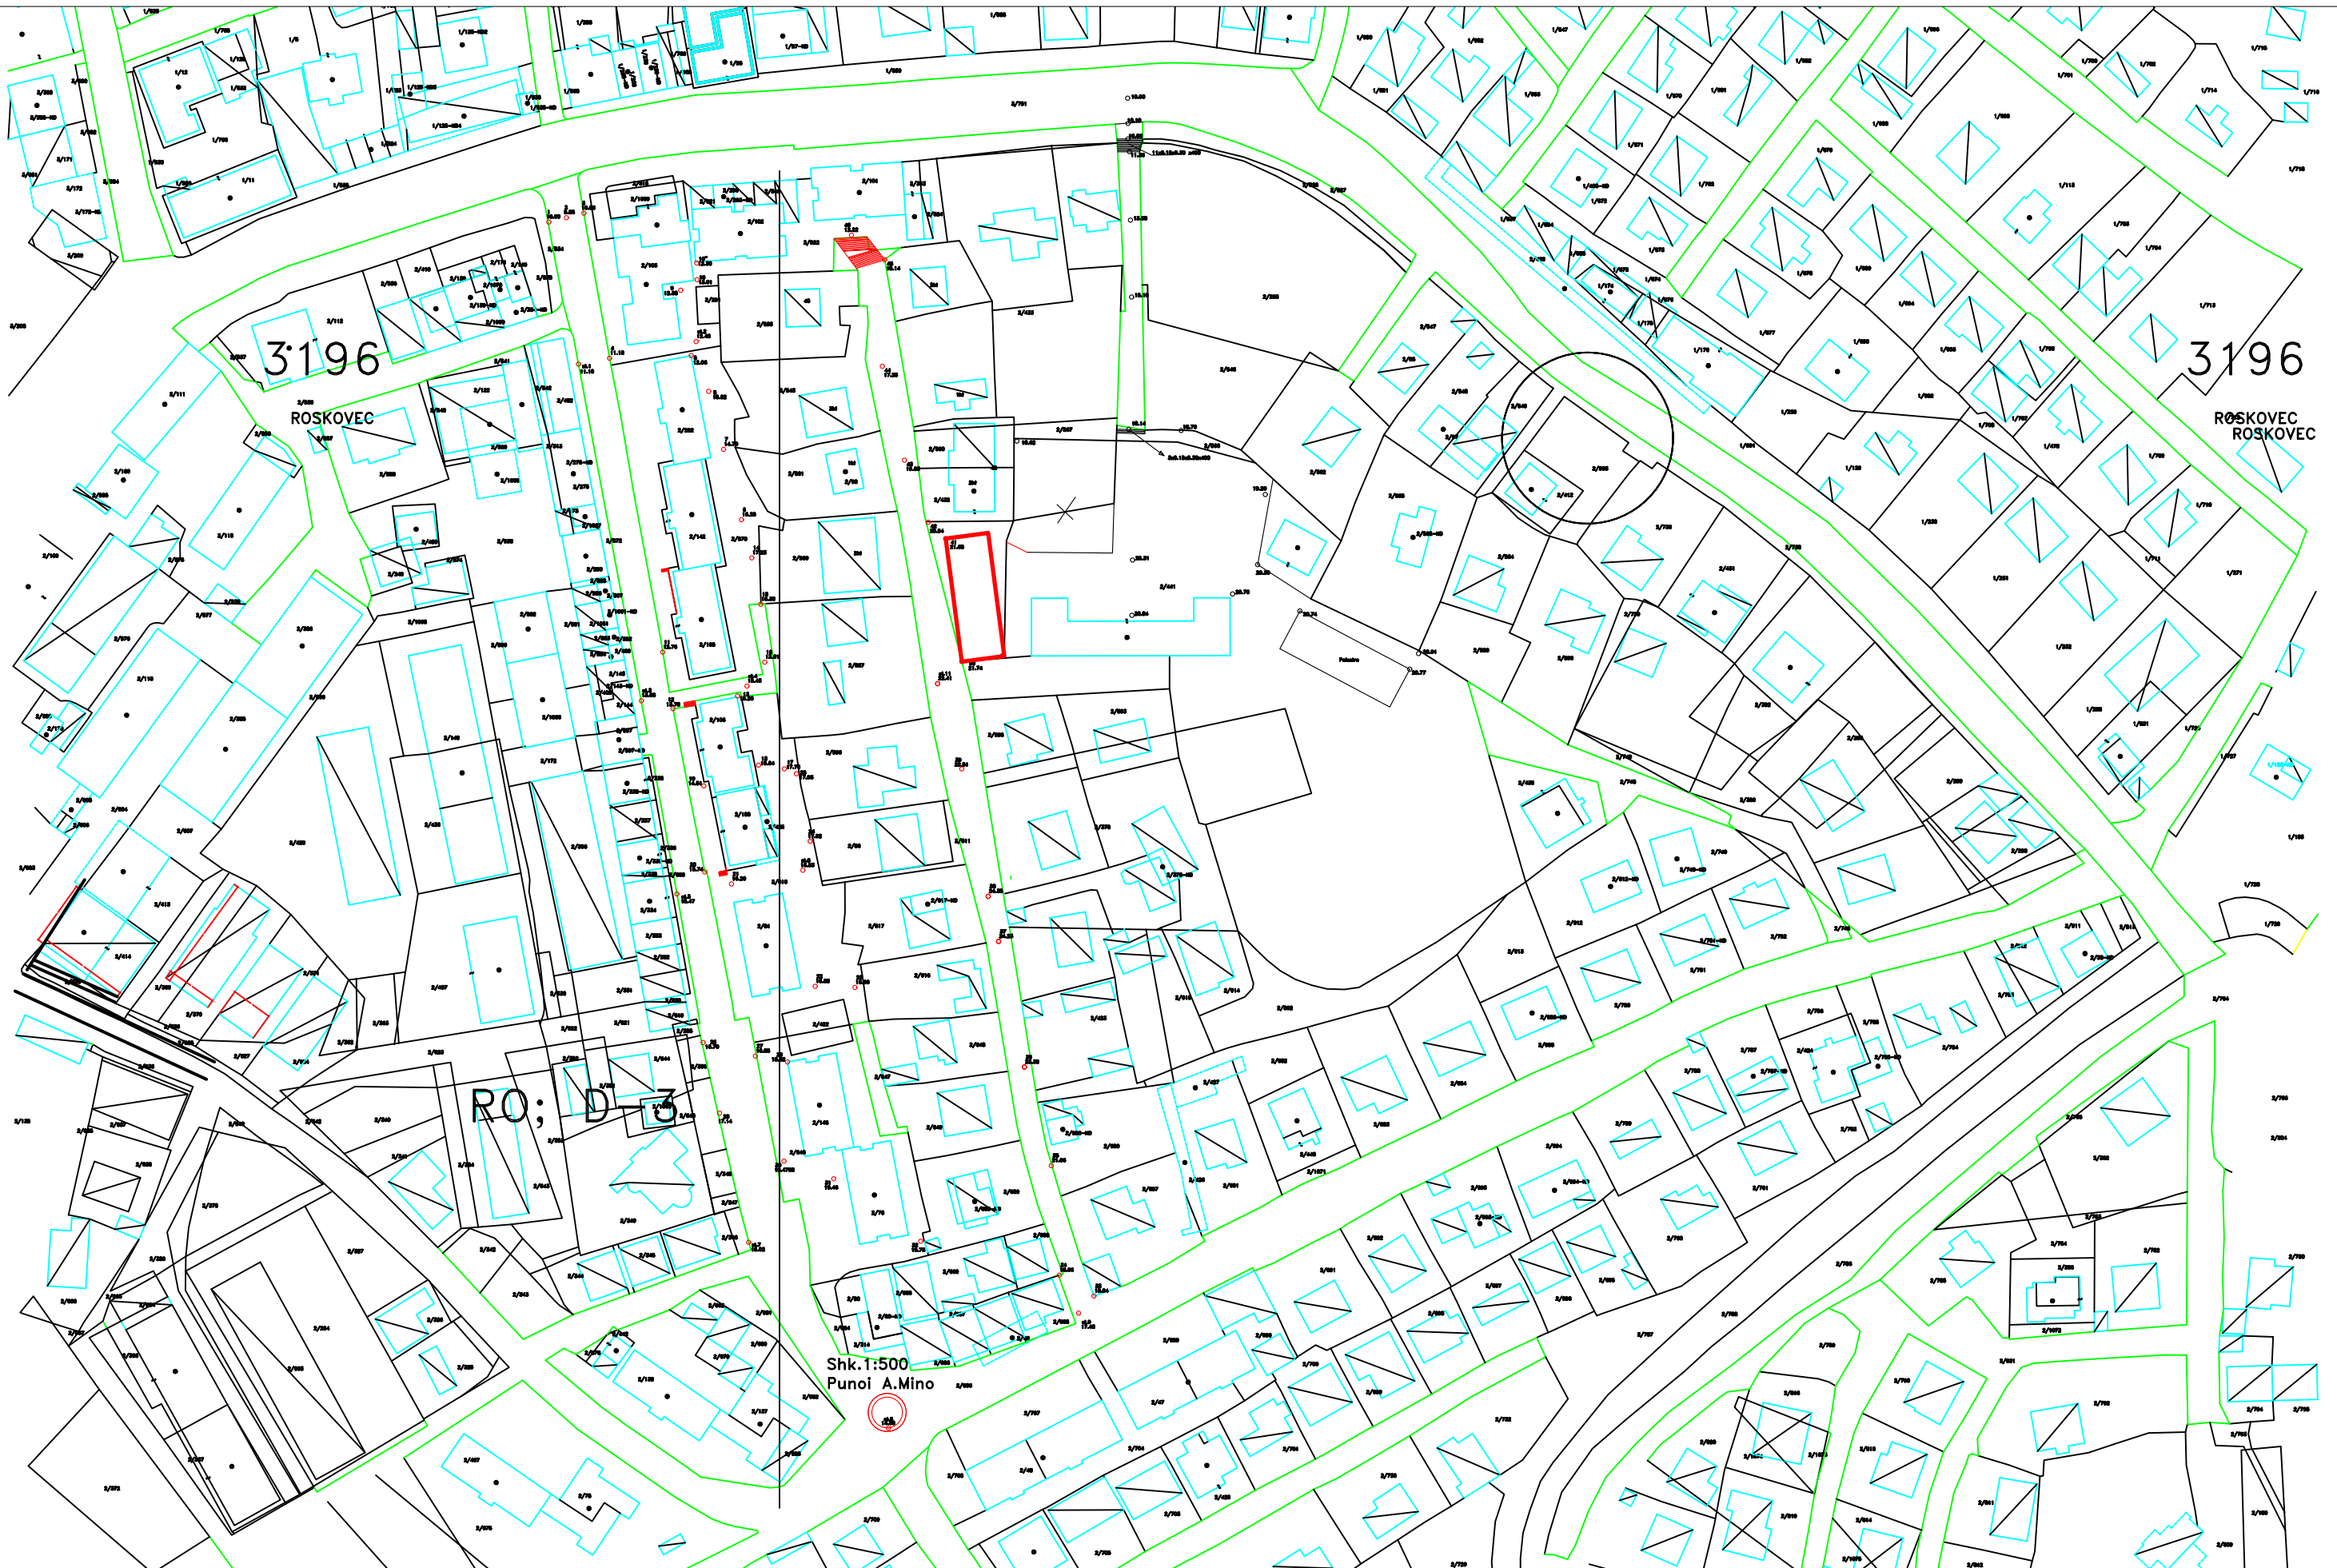

 <p>Bashkia Roskovec</p> <p>Miratoi Kryetar: Majlinda Bufi</p>	<p>Projekt</p> <p>REHABILITIM I BLOKUT NR.1</p>	<p>Grupi i Projektimit :</p> <p>Ark. Daniela Kondaj Ing. Erion Hoxha Ing. Eldison Kocaqi</p>	<p>Drejtor i P.Z.H.T. :</p> <p>RAKIP HAZIZAJ</p>	<p>Titull flete</p> <p>KUOTAT E BLOKUR NR 1</p>	<p>Date</p>	<p>Shkalla</p>	<p>Flete A3 Nr.</p> <p>05</p>

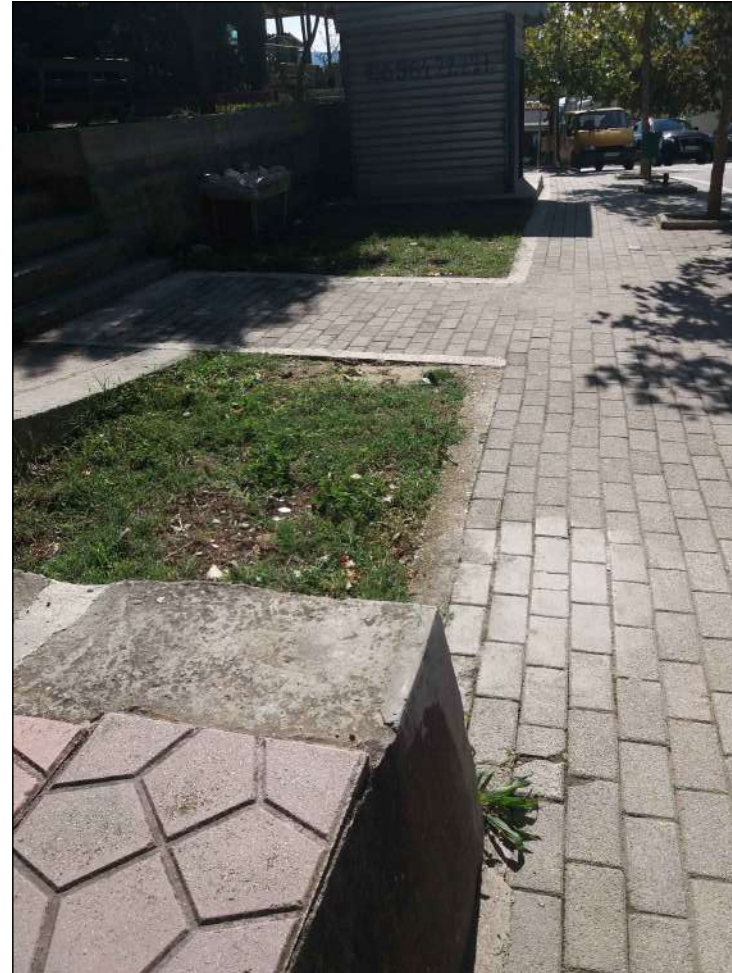

Porosites
Bashkia Roskovec

Miratoi
Kryetar: Majlinda Bufi

Projekt
REHABILITIM I BLLOKUT NR.1

Grupi i Projektimit :
Ark. Daniela Kondaj
Ing. Erion Hoxha
Ing. Eldison Kocaqi

Drejtor i P.Z.H.T :
RAKIP HAZIZAJ


Titull flete
FOTO FAKTIKE TE
BLLOKUT


Date

Shkalla


Flete A3 Nr.

06

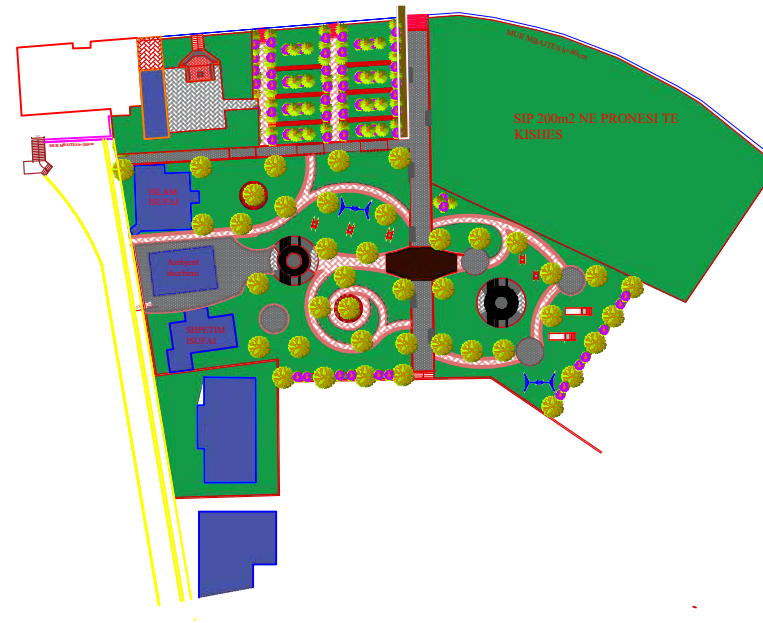


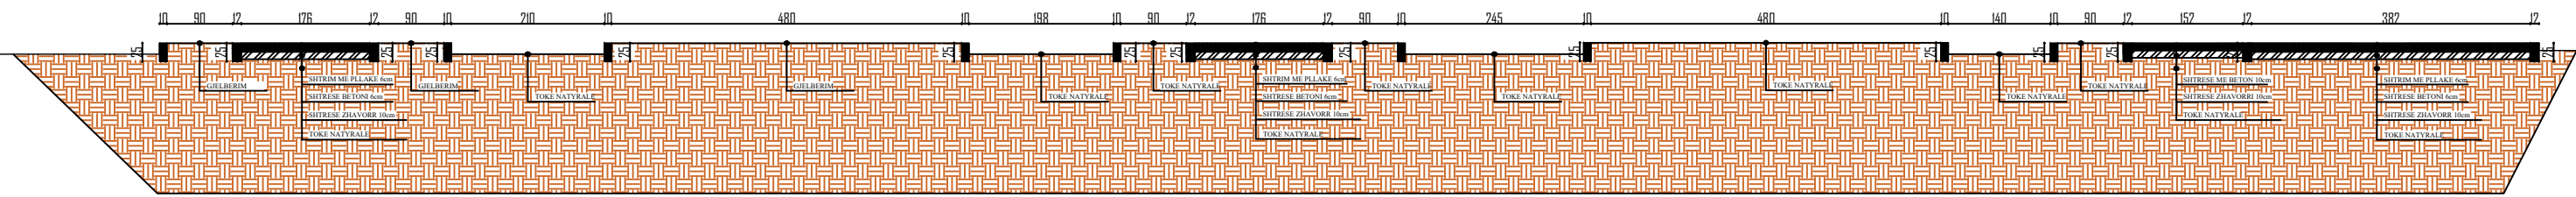
	Porosites Bashkia Roskovec	Projekt REHABILITIM I BLOKUT NR.1	Grupi i Projektimit : Ark. Daniela Kondaj Ing. Erion Hoxha Ing. Eldison Kocaqi	Drejtor i P.ZH.T : RAKIP HAZIZAJ	Titull flete PLANSISTEMIMI I BLOKUT	Date		Flete A3 Nr. 07
	Miratoi Kryetar: Majlinda Bufi					Shkalla		




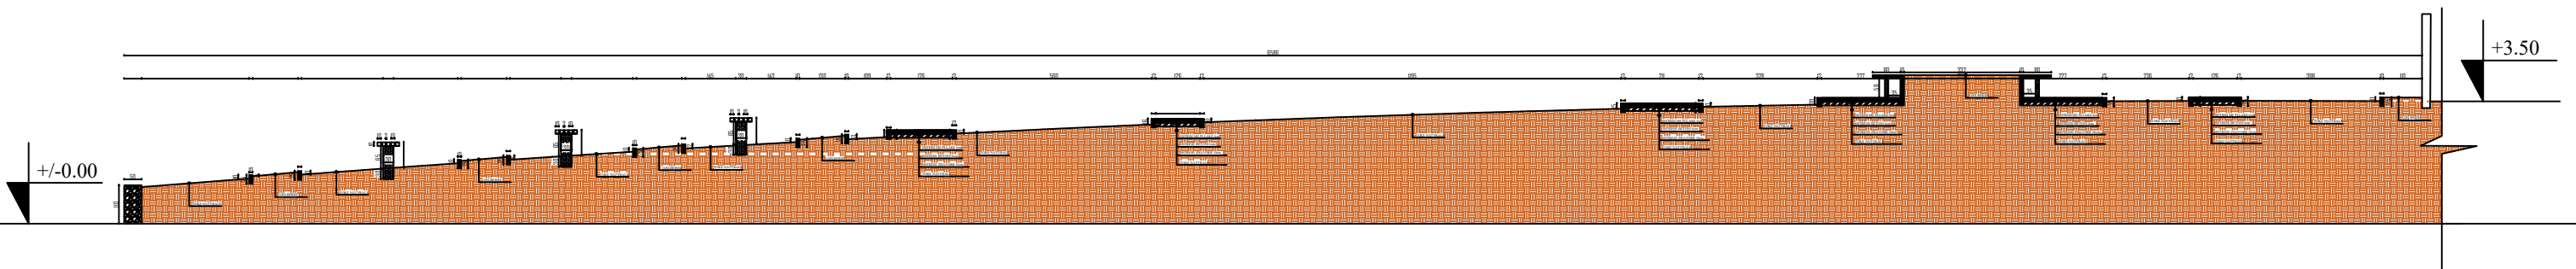
	Porosites Bashkia Roskovec	Projekt REHABILITIM I BLOKUT NR.1	Grupi i Projektimit : Ark. Daniela Kondaj Ing. Erion Hoxha Ing. Eldison Kocaqi	Drejtor i P.ZH.T : RAKIP HAZIZAJ	Titull flete PLANSISTEMIMI	Date	26/02/2020	Flete A3 Nr. 08
	Miratoi Kryetar: Majlinda Bufi					Shkalla		




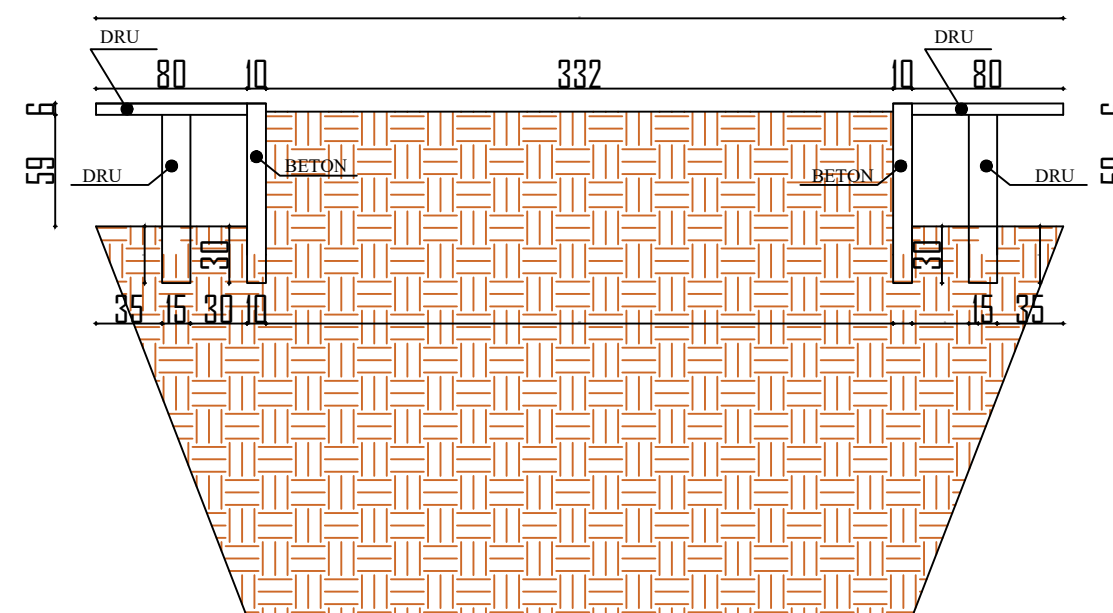
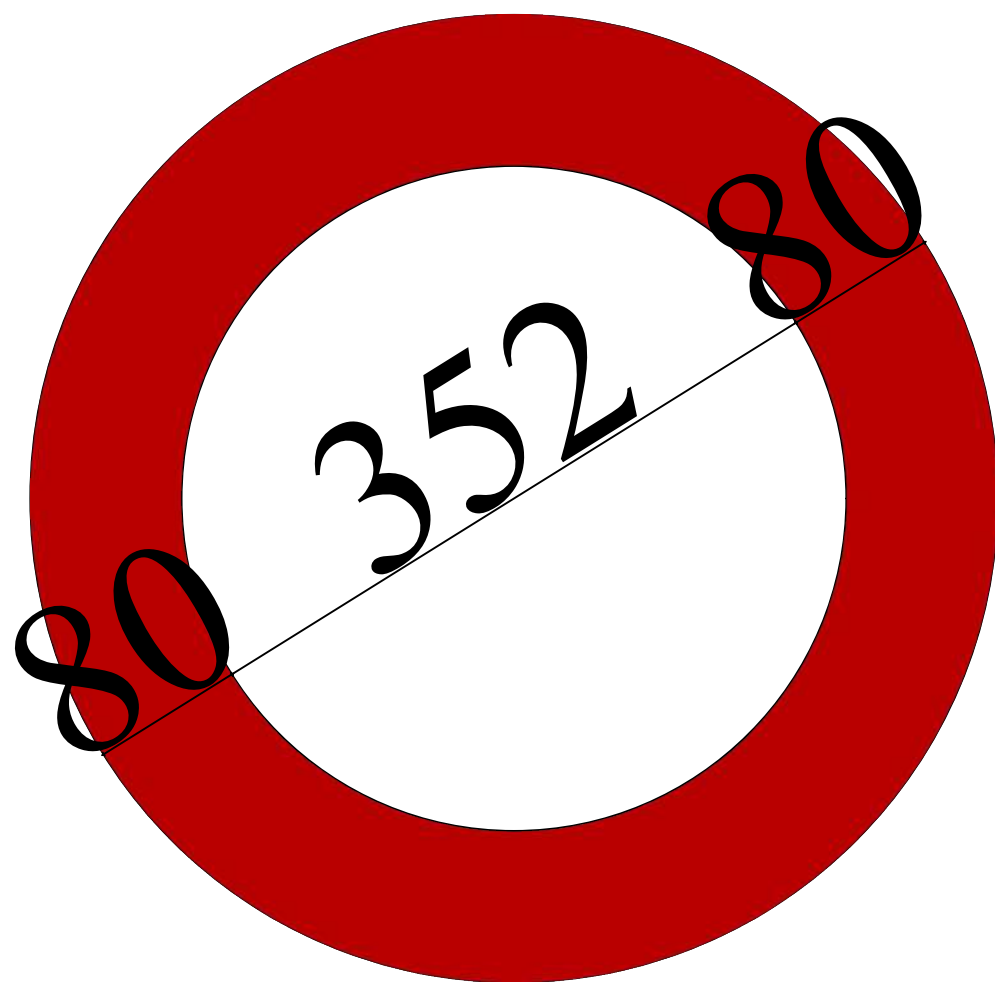
	Porosites Bashkia Roskovec	Projekt REHABILITIM I BLOKUT NR.1	Grupi i Projektimit : Ark. Daniela Kondaj Ing. Erion Hoxha Ing. Eldison Kocaqi	Drejtor i P.Z.H.T : RAKIP HAZIZAJ	Titull flete PLAN SISTEMIMI I DIMENSIONUAR	Date	26/02/2020	Flete A3 Nr. 09
	Miratoi Kryetar: Majlinda Bufi					Shkalla		




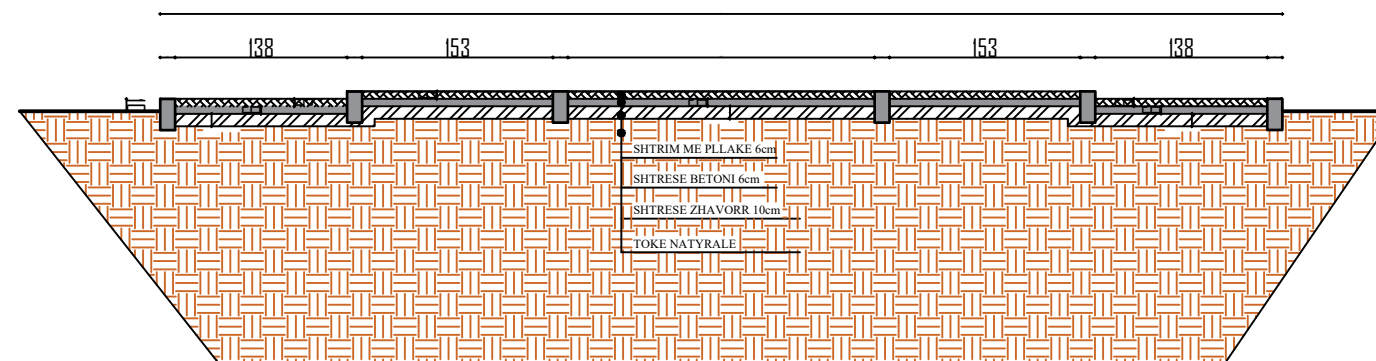
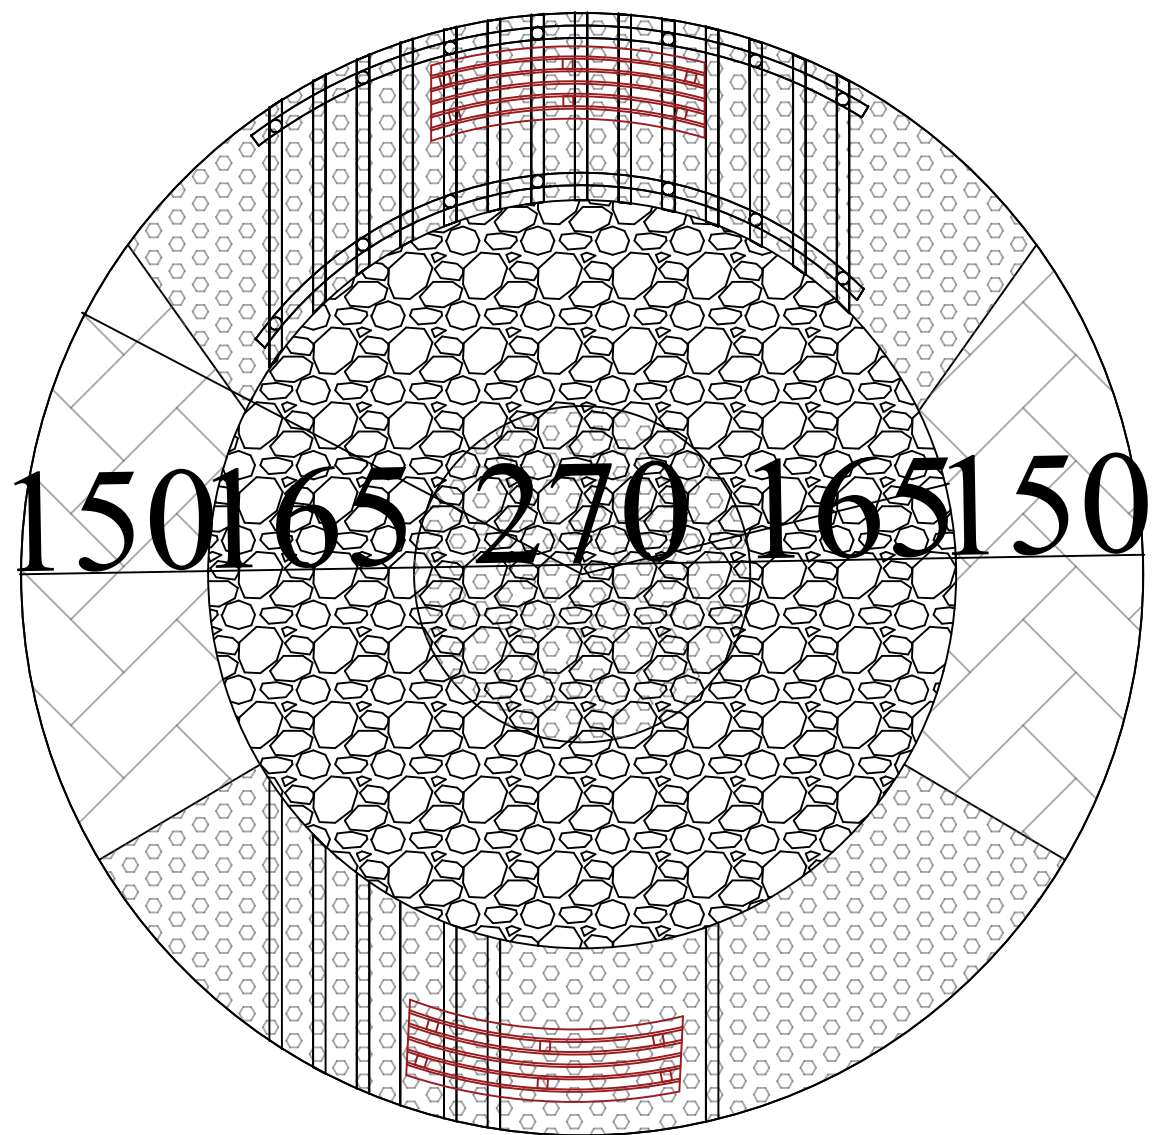
	Porosites Bashkia Roskovec	Projekt REHABILITIM I BLOKUT NR.1	Grupi i Projektimit : Ark. Daniela Kondaj Ing. Erion Hoxha Ing. Eldison Kocaqi	Drejtor i P.ZH.T : RAKIP HAZIZAJ	Titull flete PRERJE A-A	Date		Flete A3 Nr. 10
	Miratoi Kryetar: Majlinda Bufi					Shkalla		




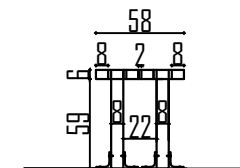
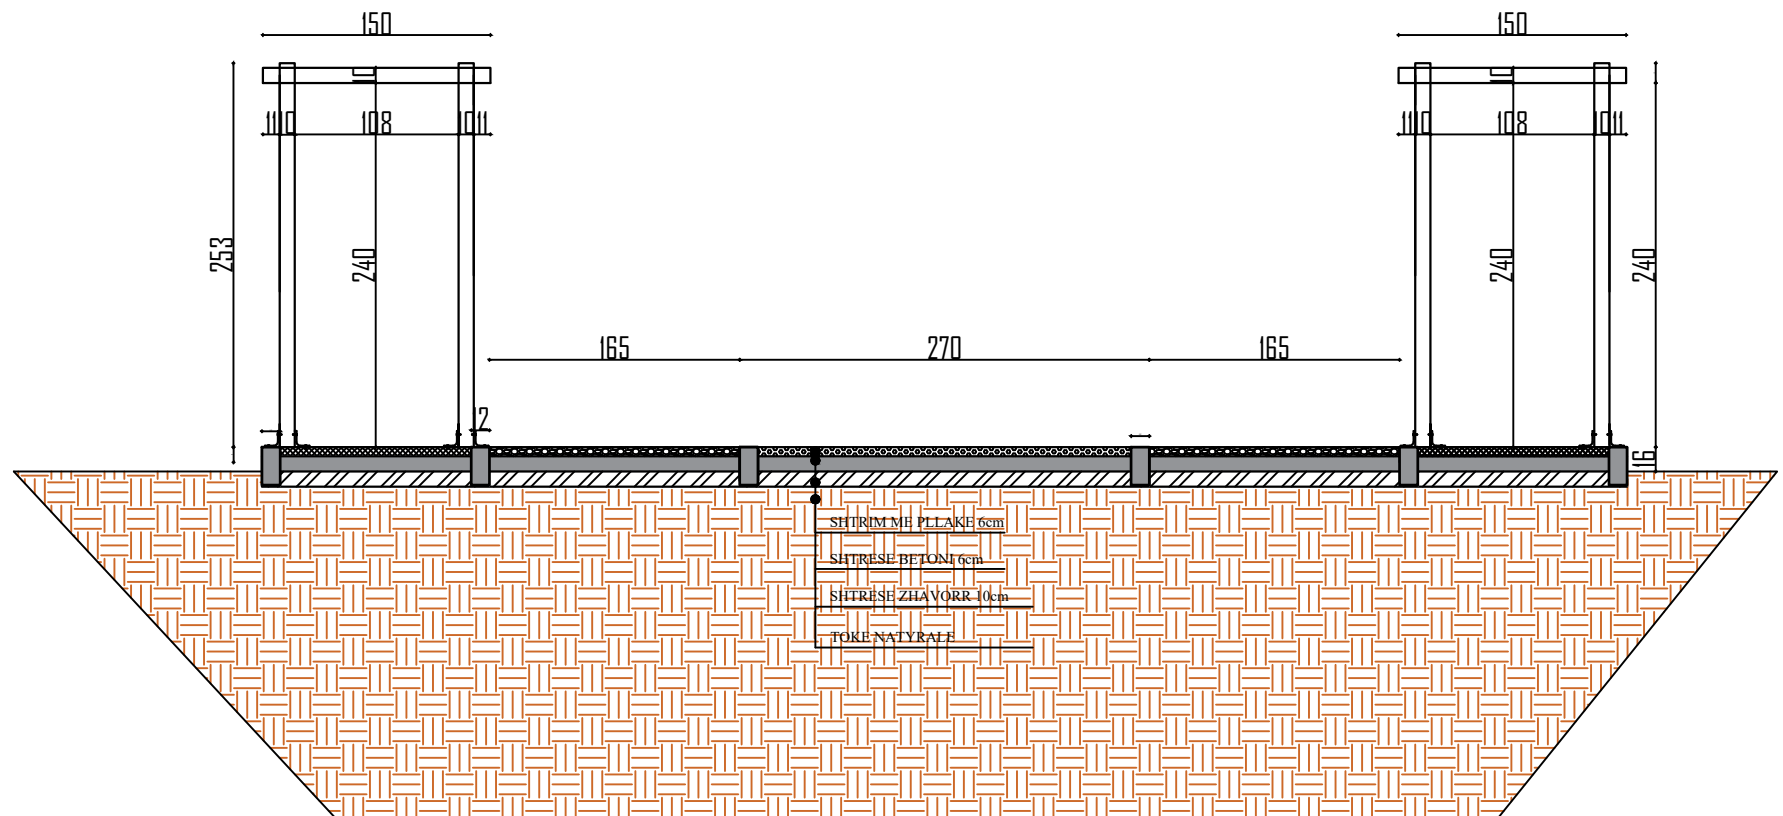
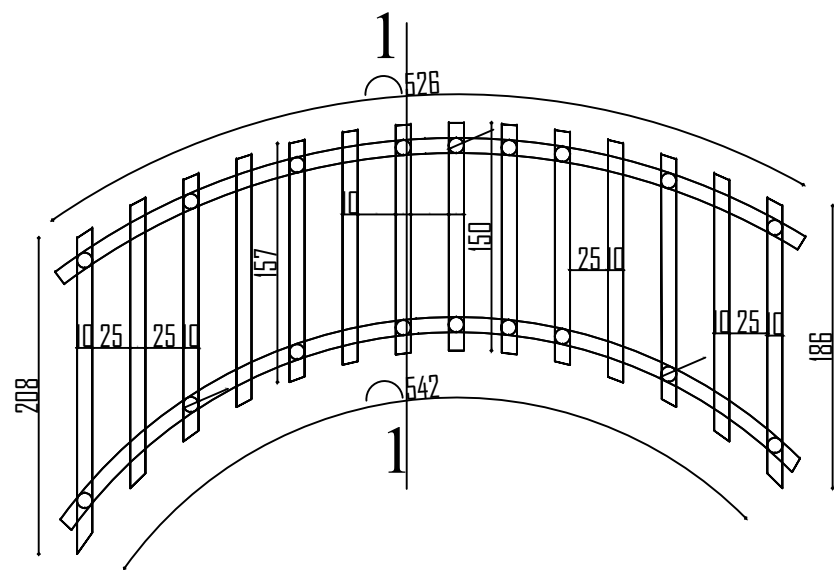
	Porosites Bashkia Roskovec	Projekt REHABILITIM I BLOKUT NR.1	Grupi i Projektimit : Ark. Daniela Kondaj Ing. Erion Hoxha Ing. Eldison Kocaqi	Drejtor i P.ZH.T : RAKIP HAZIZAJ	Titull flete PRERJE B-B	Date		Flete A3 Nr. 11
	Miratoi Kryetar: Majlinda Bufi					Shkalla		




	Porosites Bashkia Roskovec	Projekt REHABILITIM I BLOKUT NR.1	Grupi i Projektimit : Ark. Daniela Kondaj Ing. Erion Hoxha Ing. Eldison Kocaqi	Drejtor i P.ZH.T : RAKIP HAZIZAJ	Titull flete DETAJE TE STOLIT	Date		Flete A3 Nr. 12
	Miratoi Kryetar: Majlinda Bufi					Shkalla		




	Porosites Bashkia Roskovec	Projekt REHABILITIM I BLLOKUT NR.1	Grupi i Projektimit : Ark. Daniela Kondaj Ing. Erion Hoxha Ing. Eldison Kocaqi	Drejtor i P.Z.H.T : RAKIP HAZIZAJ	Titull flete DETAJE	Date	Flete A3 Nr. 13
	Miratoi Kryetar: Majlinda Bufi					Shkalla	




	Porosites Bashkia Roskovec	Projekt REHABILITIM I BLOKUT NR.1	Grupi i Projektimit : Ark. Daniela Kondaj Ing. Erion Hoxha Ing. Eldison Kocaqi	Drejtor i P.Z.H.T : RAKIP HAZIZAJ	Titull flete DETAJE	Date	
	Miratoi Kryetar: Majlinda Bufi					Shkalla	

DRU PISHE IMPORTI I
STAZHONUAR I LYER
ME LLAK

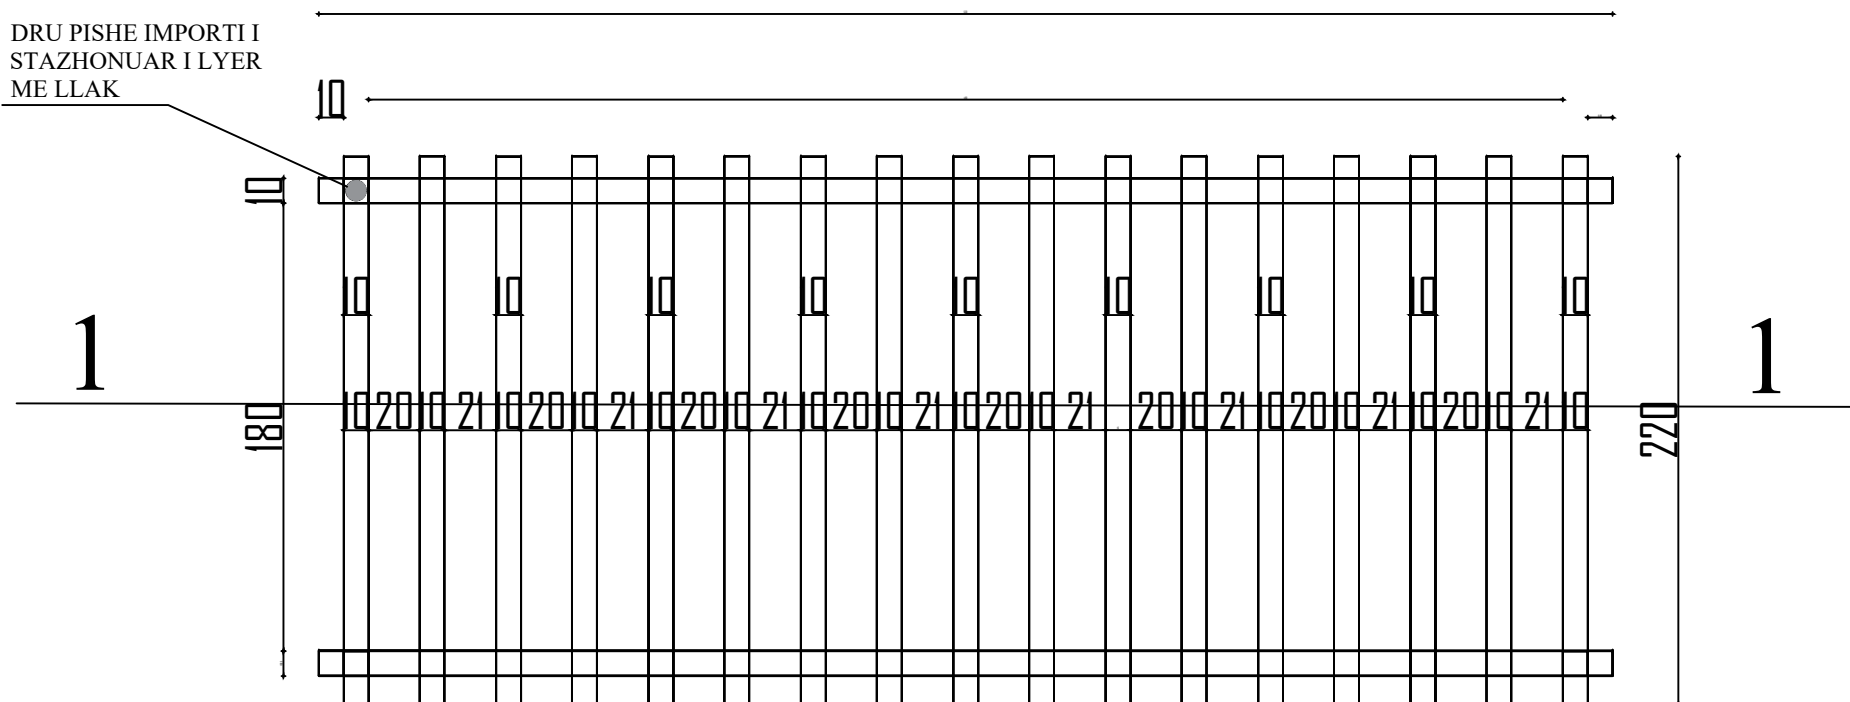

DRU PISHE IMPORTI I
STAZHONUAR I LYER
ME LLAK

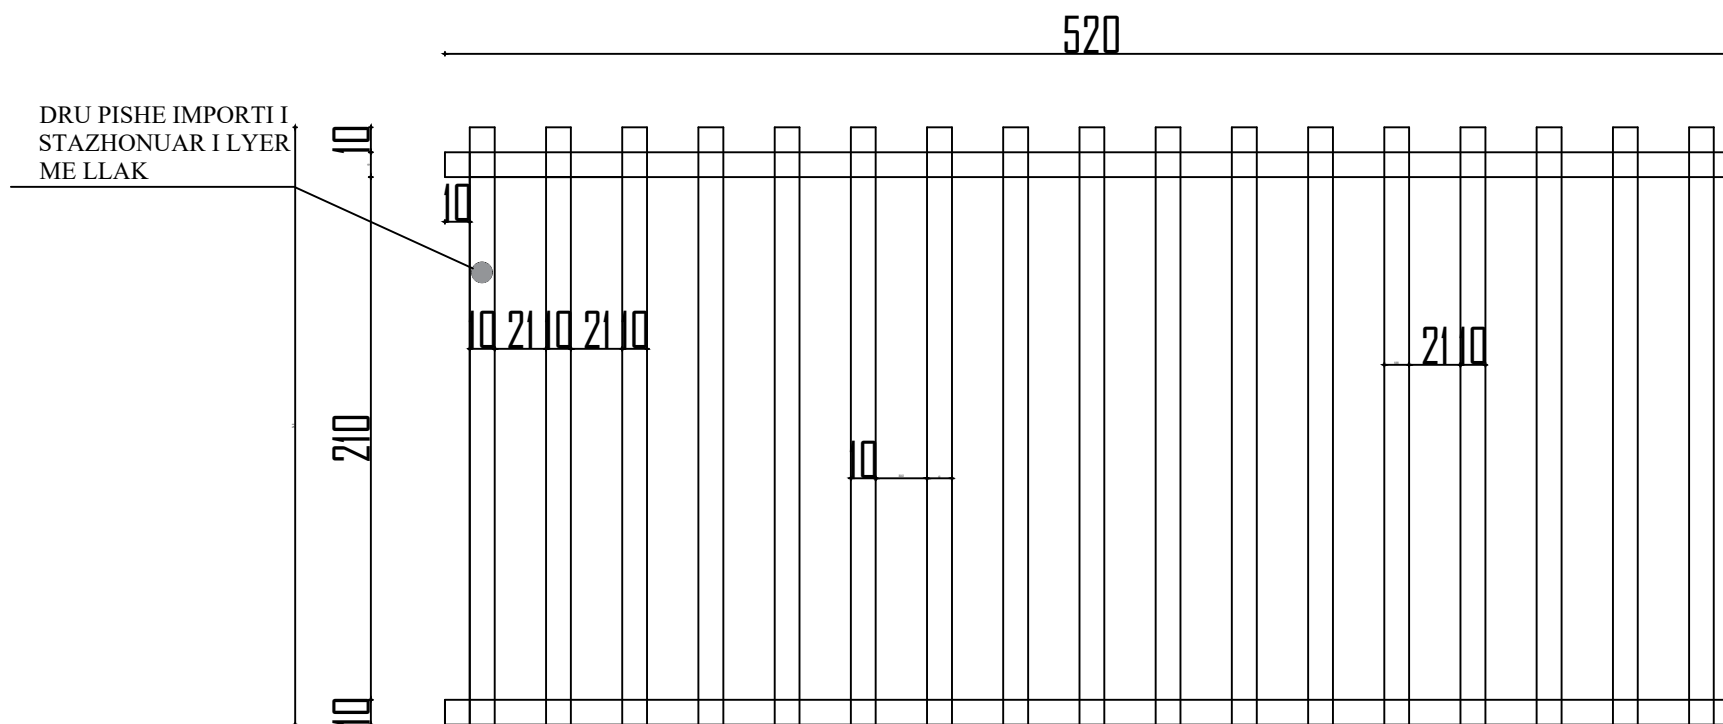

Porosites
Bashkia Roskovec

Miratoi
Kryetar: Majlinda Bufi

Projekt
REHABILITIM I BLOKUT NR.1

Grupi i Projektimit :
Ark. Daniela Kondaj
Ing. Erion Hoxha
Ing. Eldison Kocaqi




Drejtor i P.ZH.T :
RAKIP HAZIZAJ


Titull flete
DETAJE





Date
Shkalla

Flete A3 Nr.

15

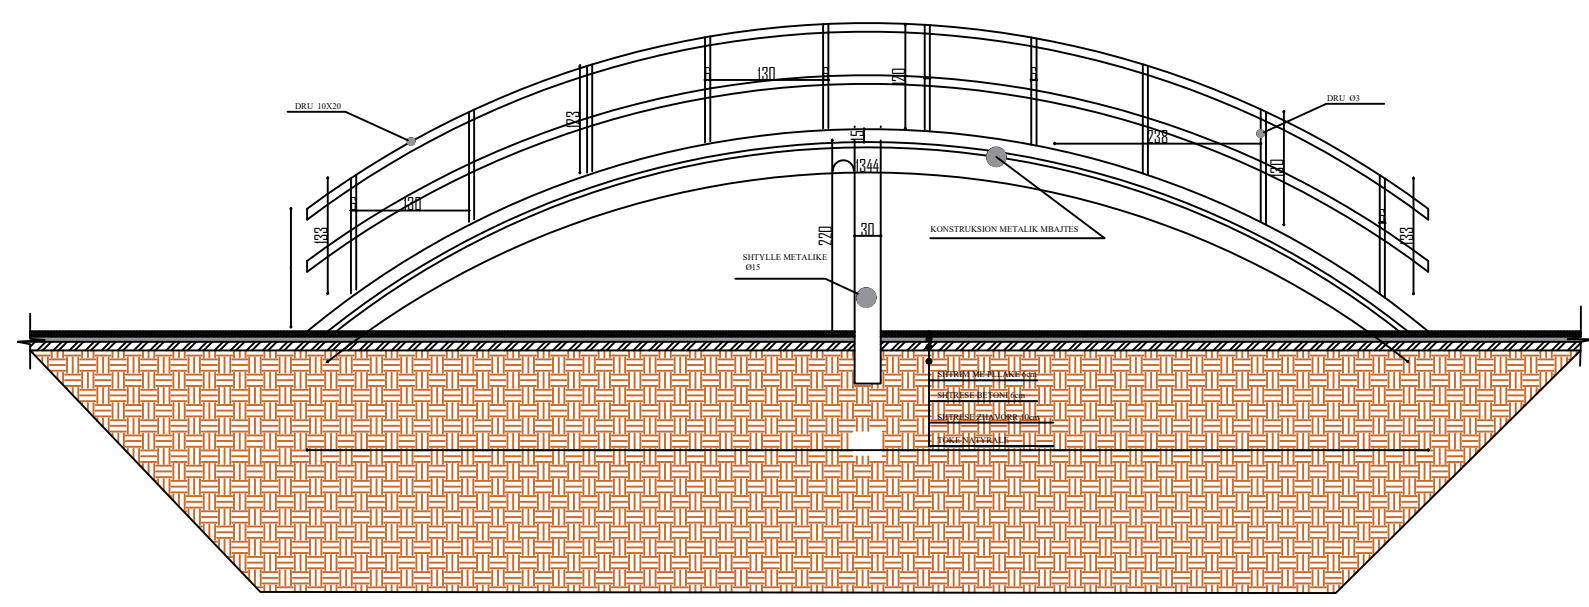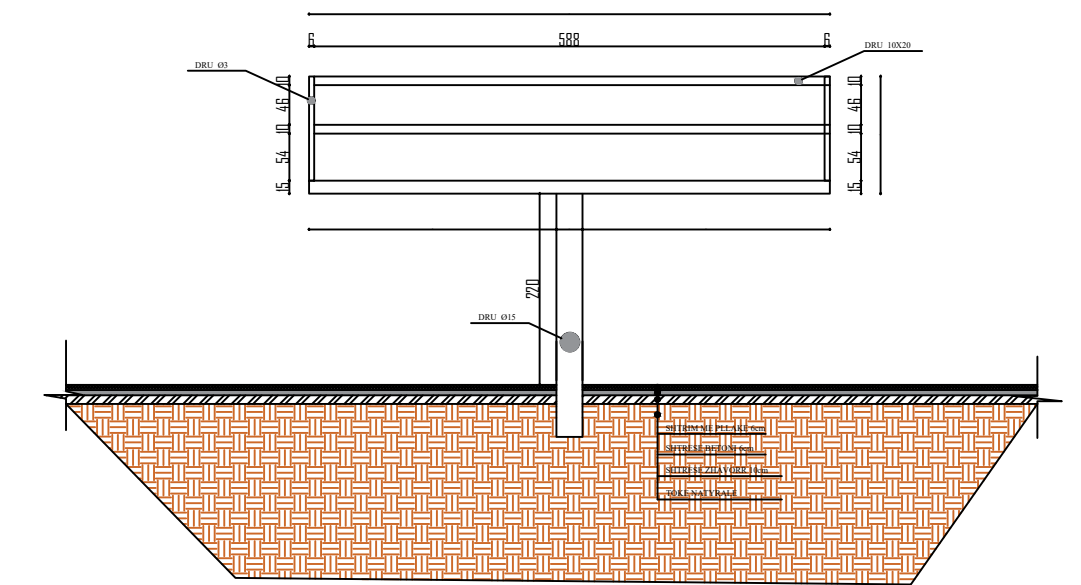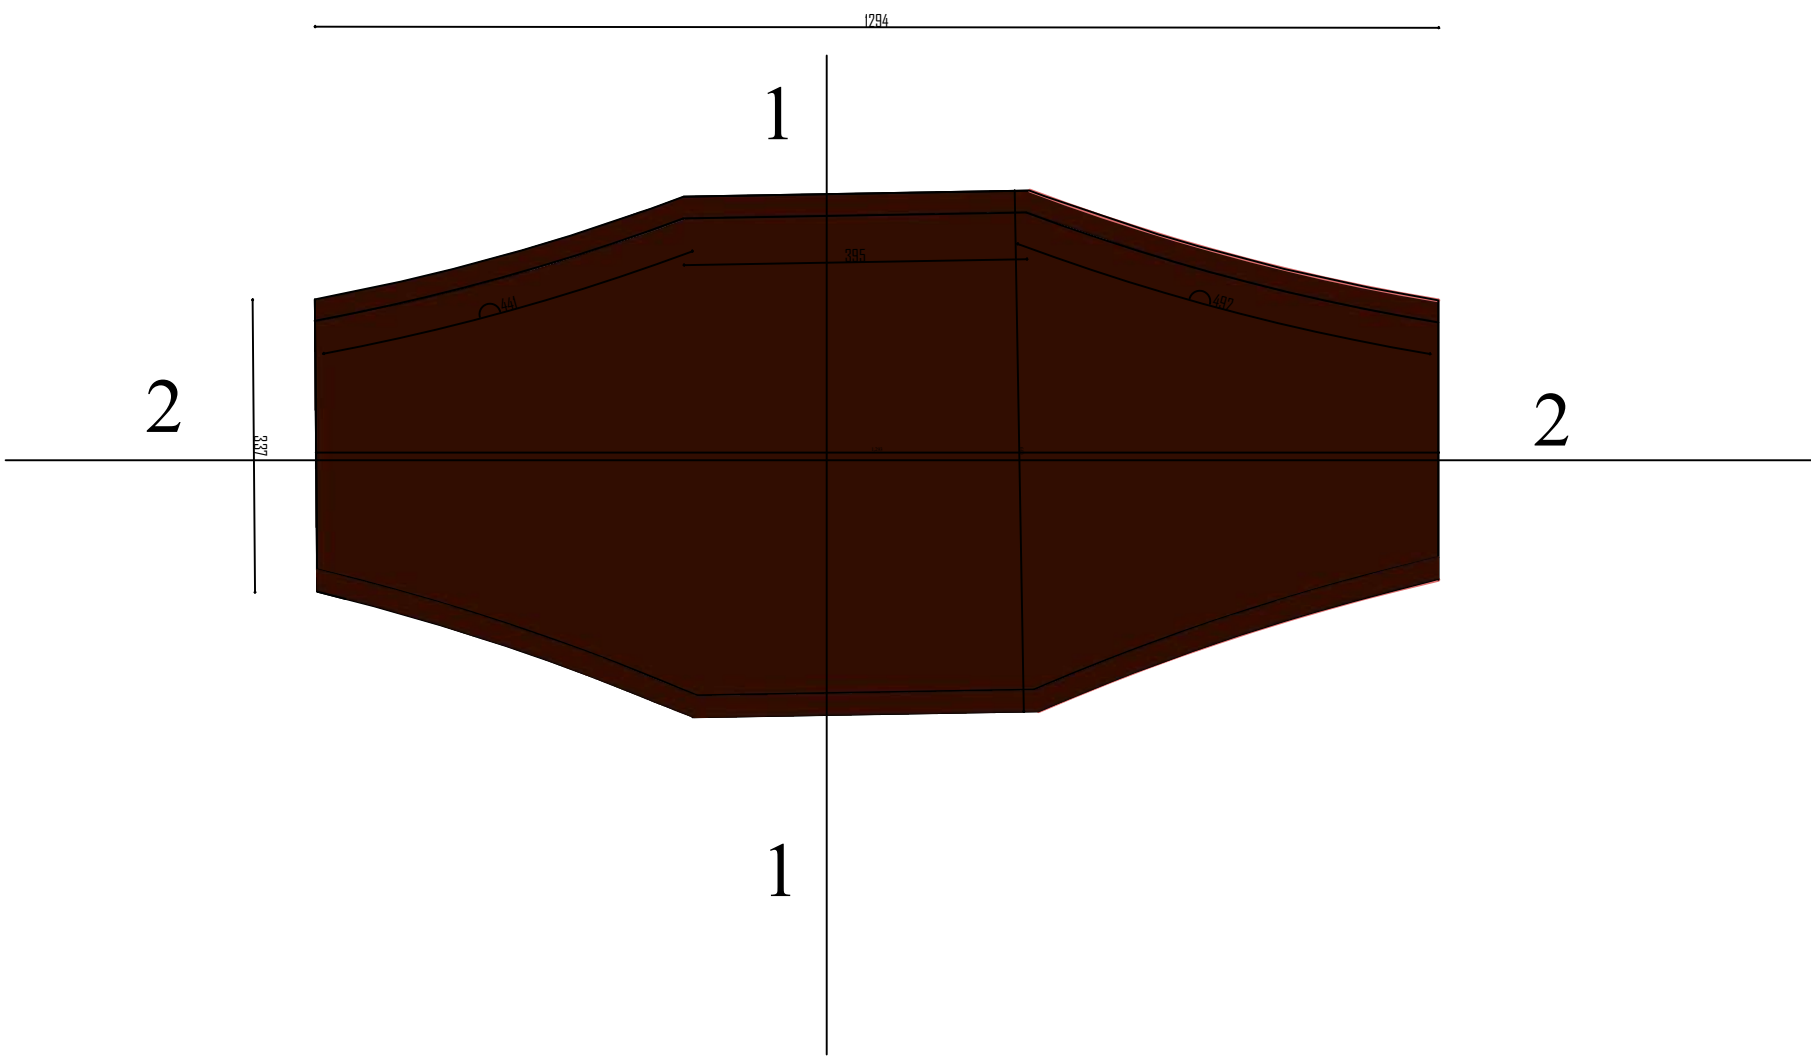

	Porosites Bashkia Roskovec	Projekt REHABILITIM I BLLOKUT NR.1	Grupi i Projektimit : Ark. Daniela Kondaj Ing. Erion Hoxha Ing. Eldison Kocaqi	Drejtor i P.Z.H.T : RAKIP HAZIZAJ	Titull flete DETAJE TE URES	Date	Flete A3 Nr. 16
	Miratoi Kryetar: Majlinda Bufi					Shkalla	

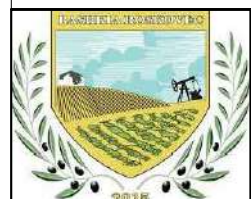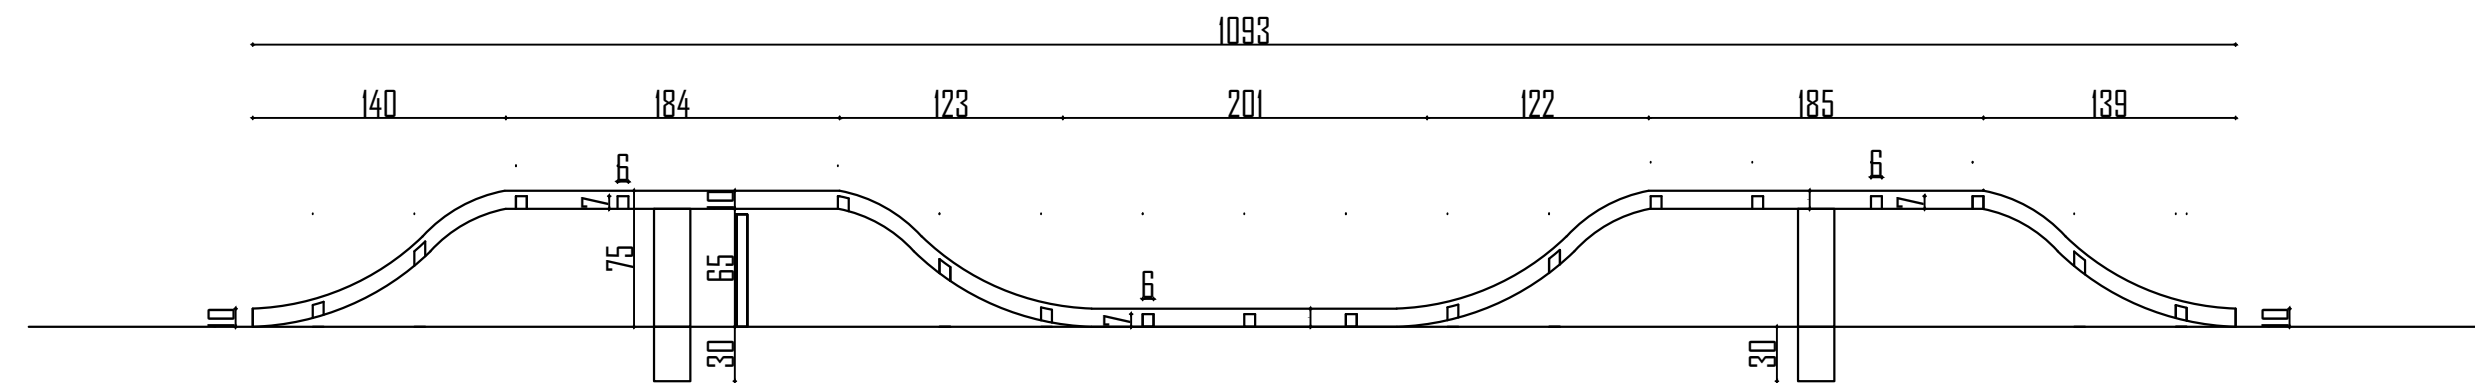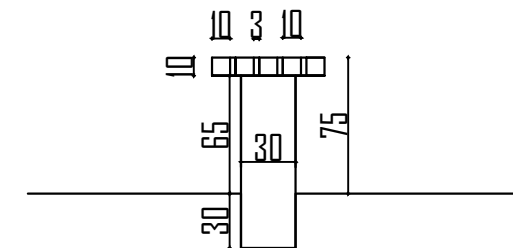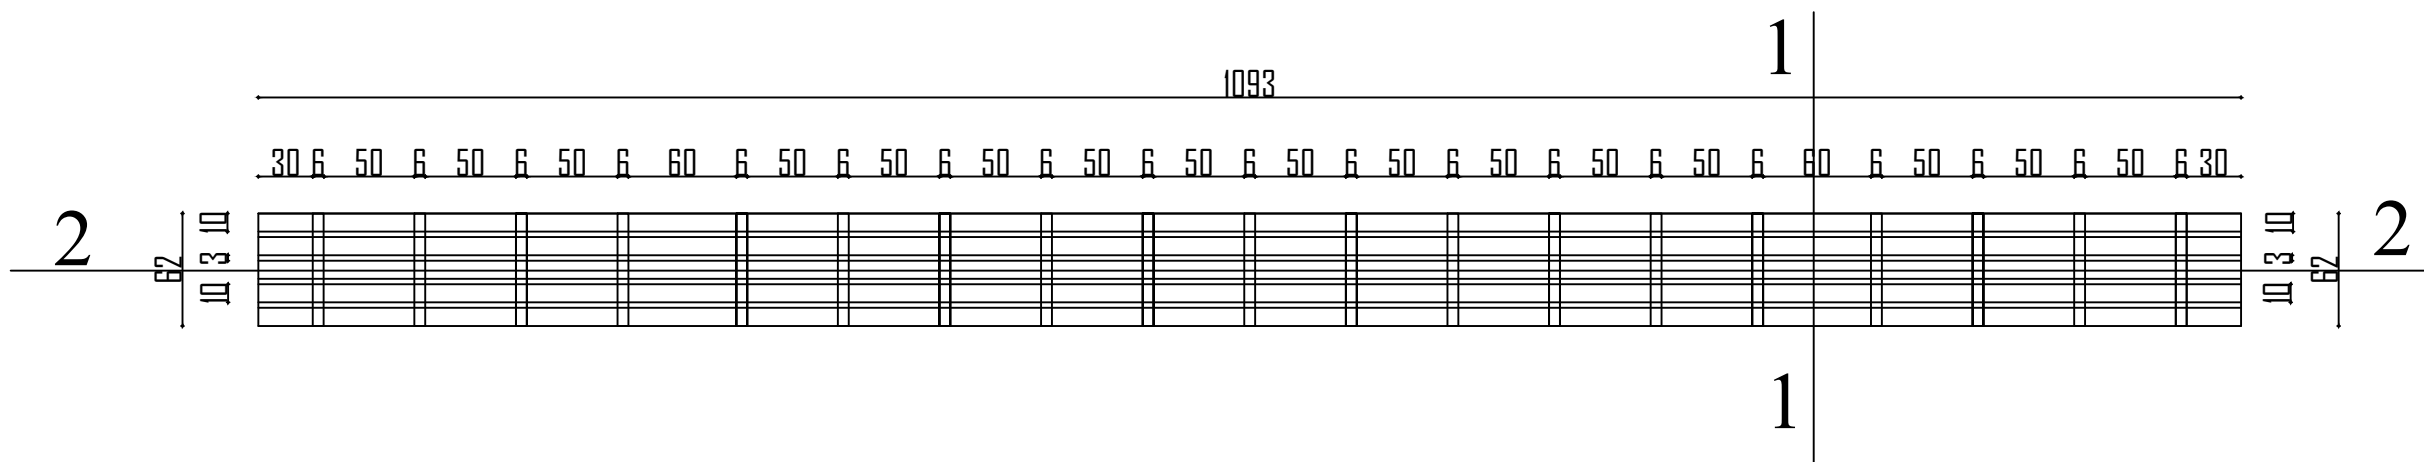

Porosites
Bashkia Roskovec
 Miratoi
 Kryetar: Majlinda Bufi

Projekt
REHABILITIM I BLOKUT NR.1

Grupi i Projektimit :
 Ark. Daniela Kondaj
 Ing. Erion Hoxha
 Ing. Eldison Kocaqi


Drejtor i P.Z.H.T :
RAKIP HAZIZAJ

Titull flete
DETAJE TE STOLAVE

Date
 Shkalla


Flete A3 Nr.


17

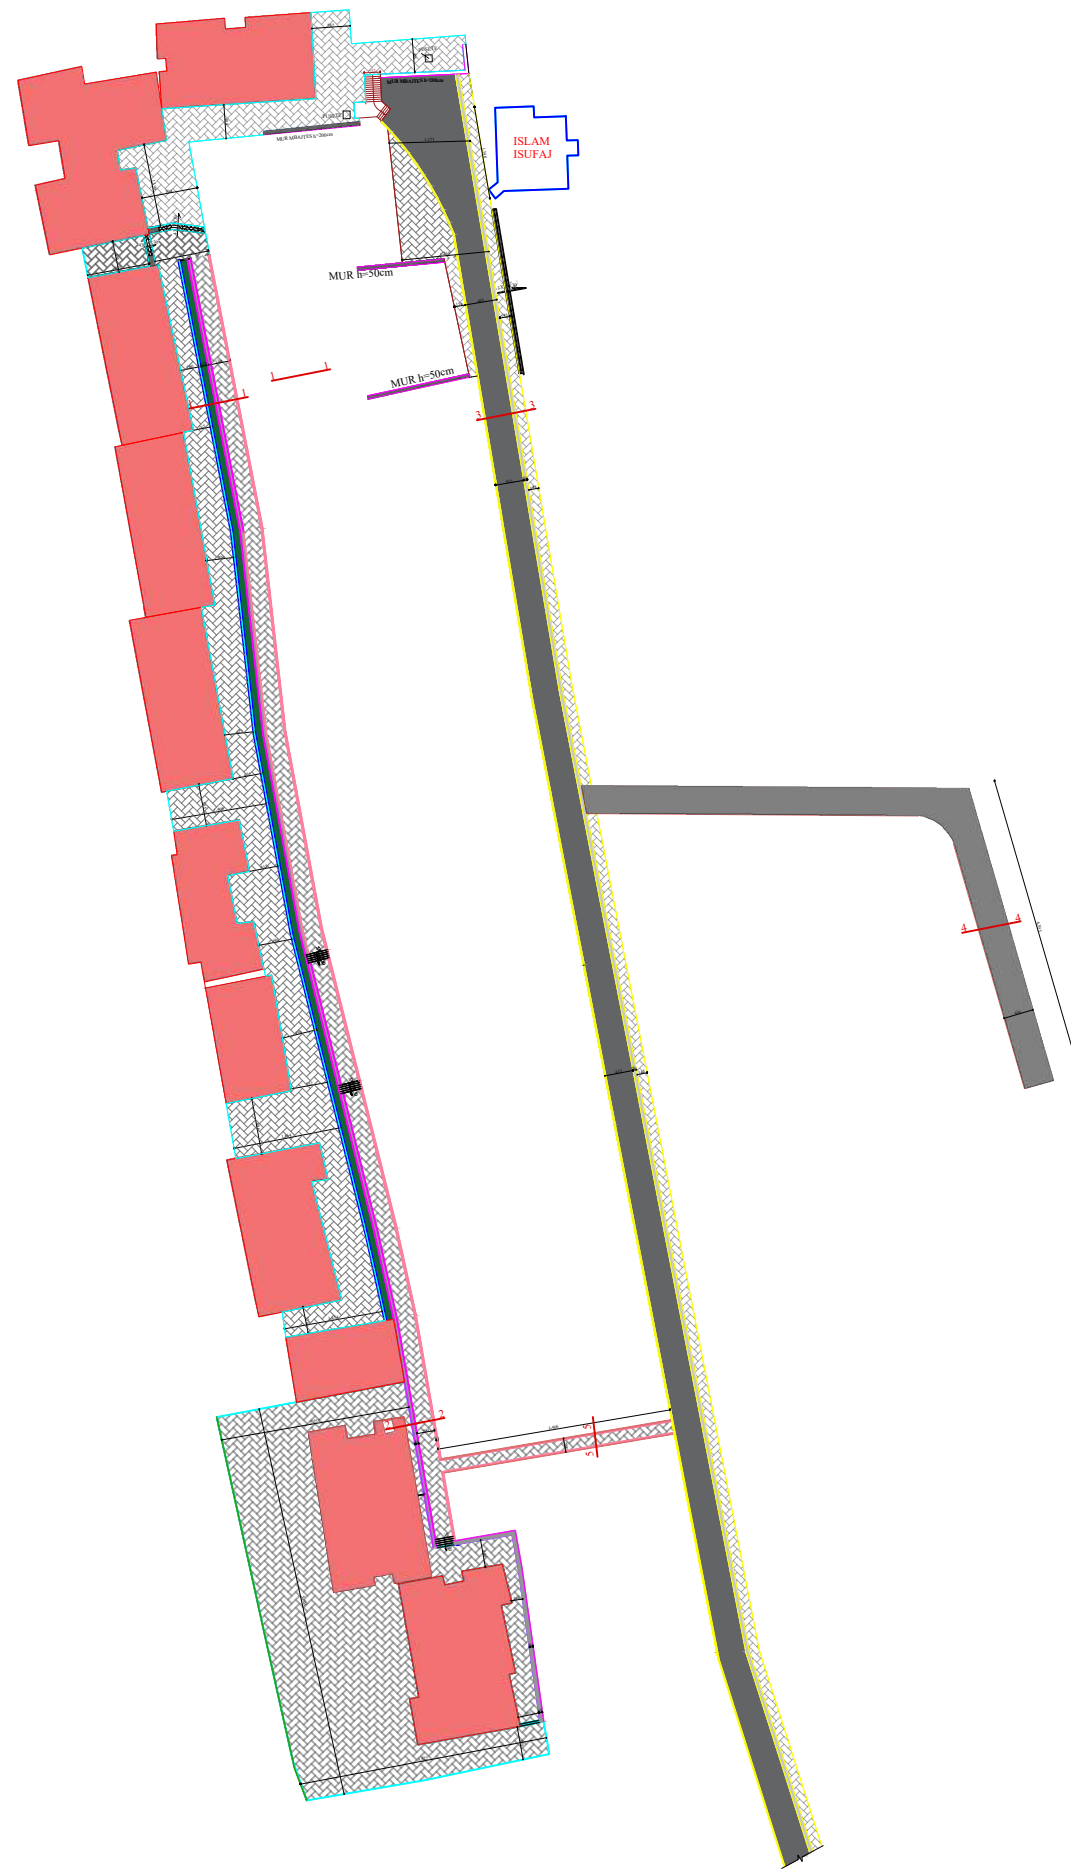


	Porosites Bashkia Roskovec	Projekt REHABILITIM I BLOKUT NR.1	Grupi i Projektimit : Ark. Daniela Kondaj Ing. Erion Hoxha Ing. Eldison Kocaqi	Drejtor i P.ZH.T : RAKIP HAZIZAJ	Titull flete RRUGAPAS PALLATEVE DHE BRENDA BLOKUR	Date		Flete A3 Nr. 18
	Miratoi Kryetar: Majlinda Bufi					Shkalla		

C:\Users\urbanistika\Desktop\rruga te alush grepcka.JPG

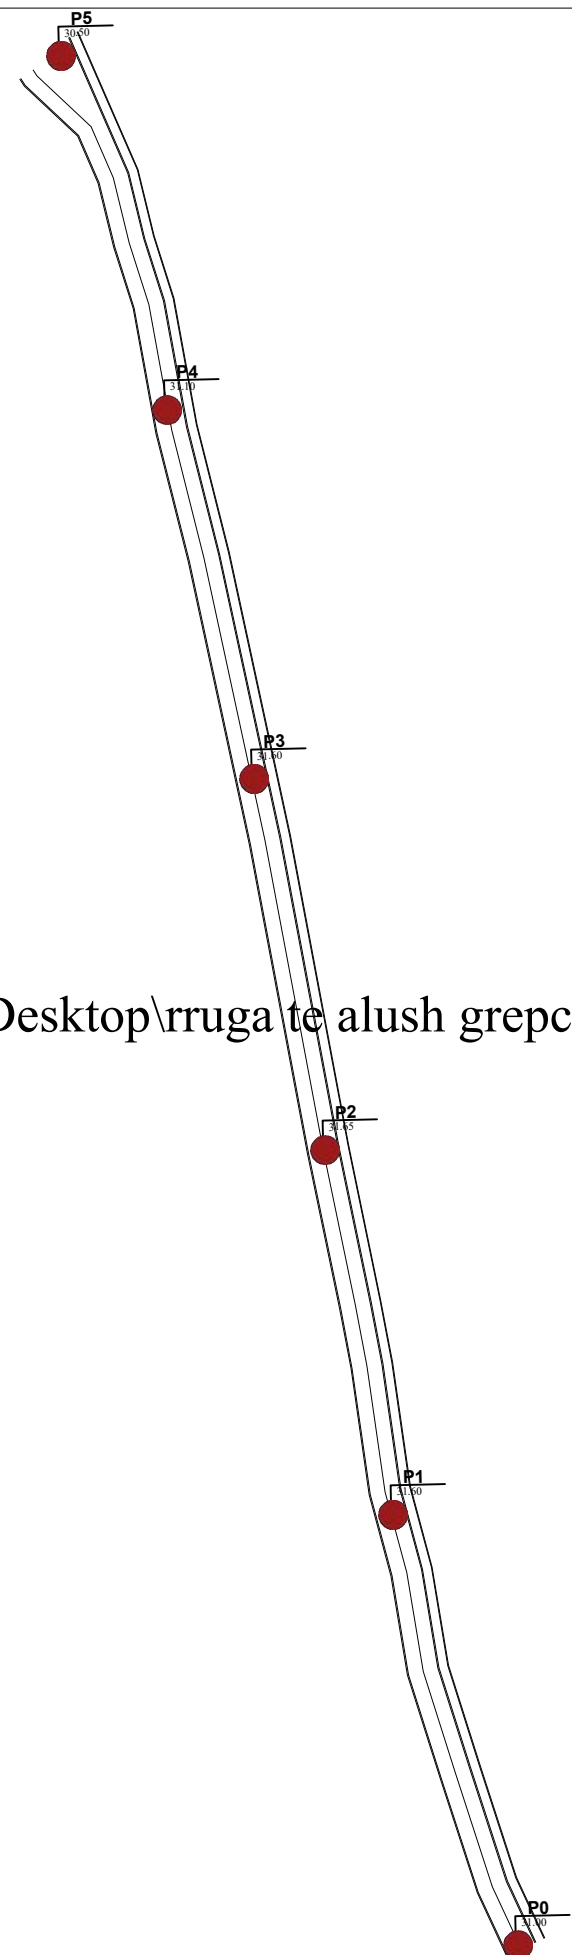

	Porosites Bashkia Roskovec	Projekt REHABILITIM I BLOKUT NR.1	Grupi i Projektimit : Ark. Daniela Kondaj Ing. Erion Hoxha Ing. Eldison Kocaqi	Drejtor i P.ZH.T : RAKIP HAZIZAJ	Titull flete PLANI I RILEVIMIT PER RRUGEN MES BLOKUT NR.1	Date 26/02/2020	Flete A3 Nr. 19
	Miratoi Kryetar: Majlinda Bufi					Shkalla	

PROFILI GJATESOR

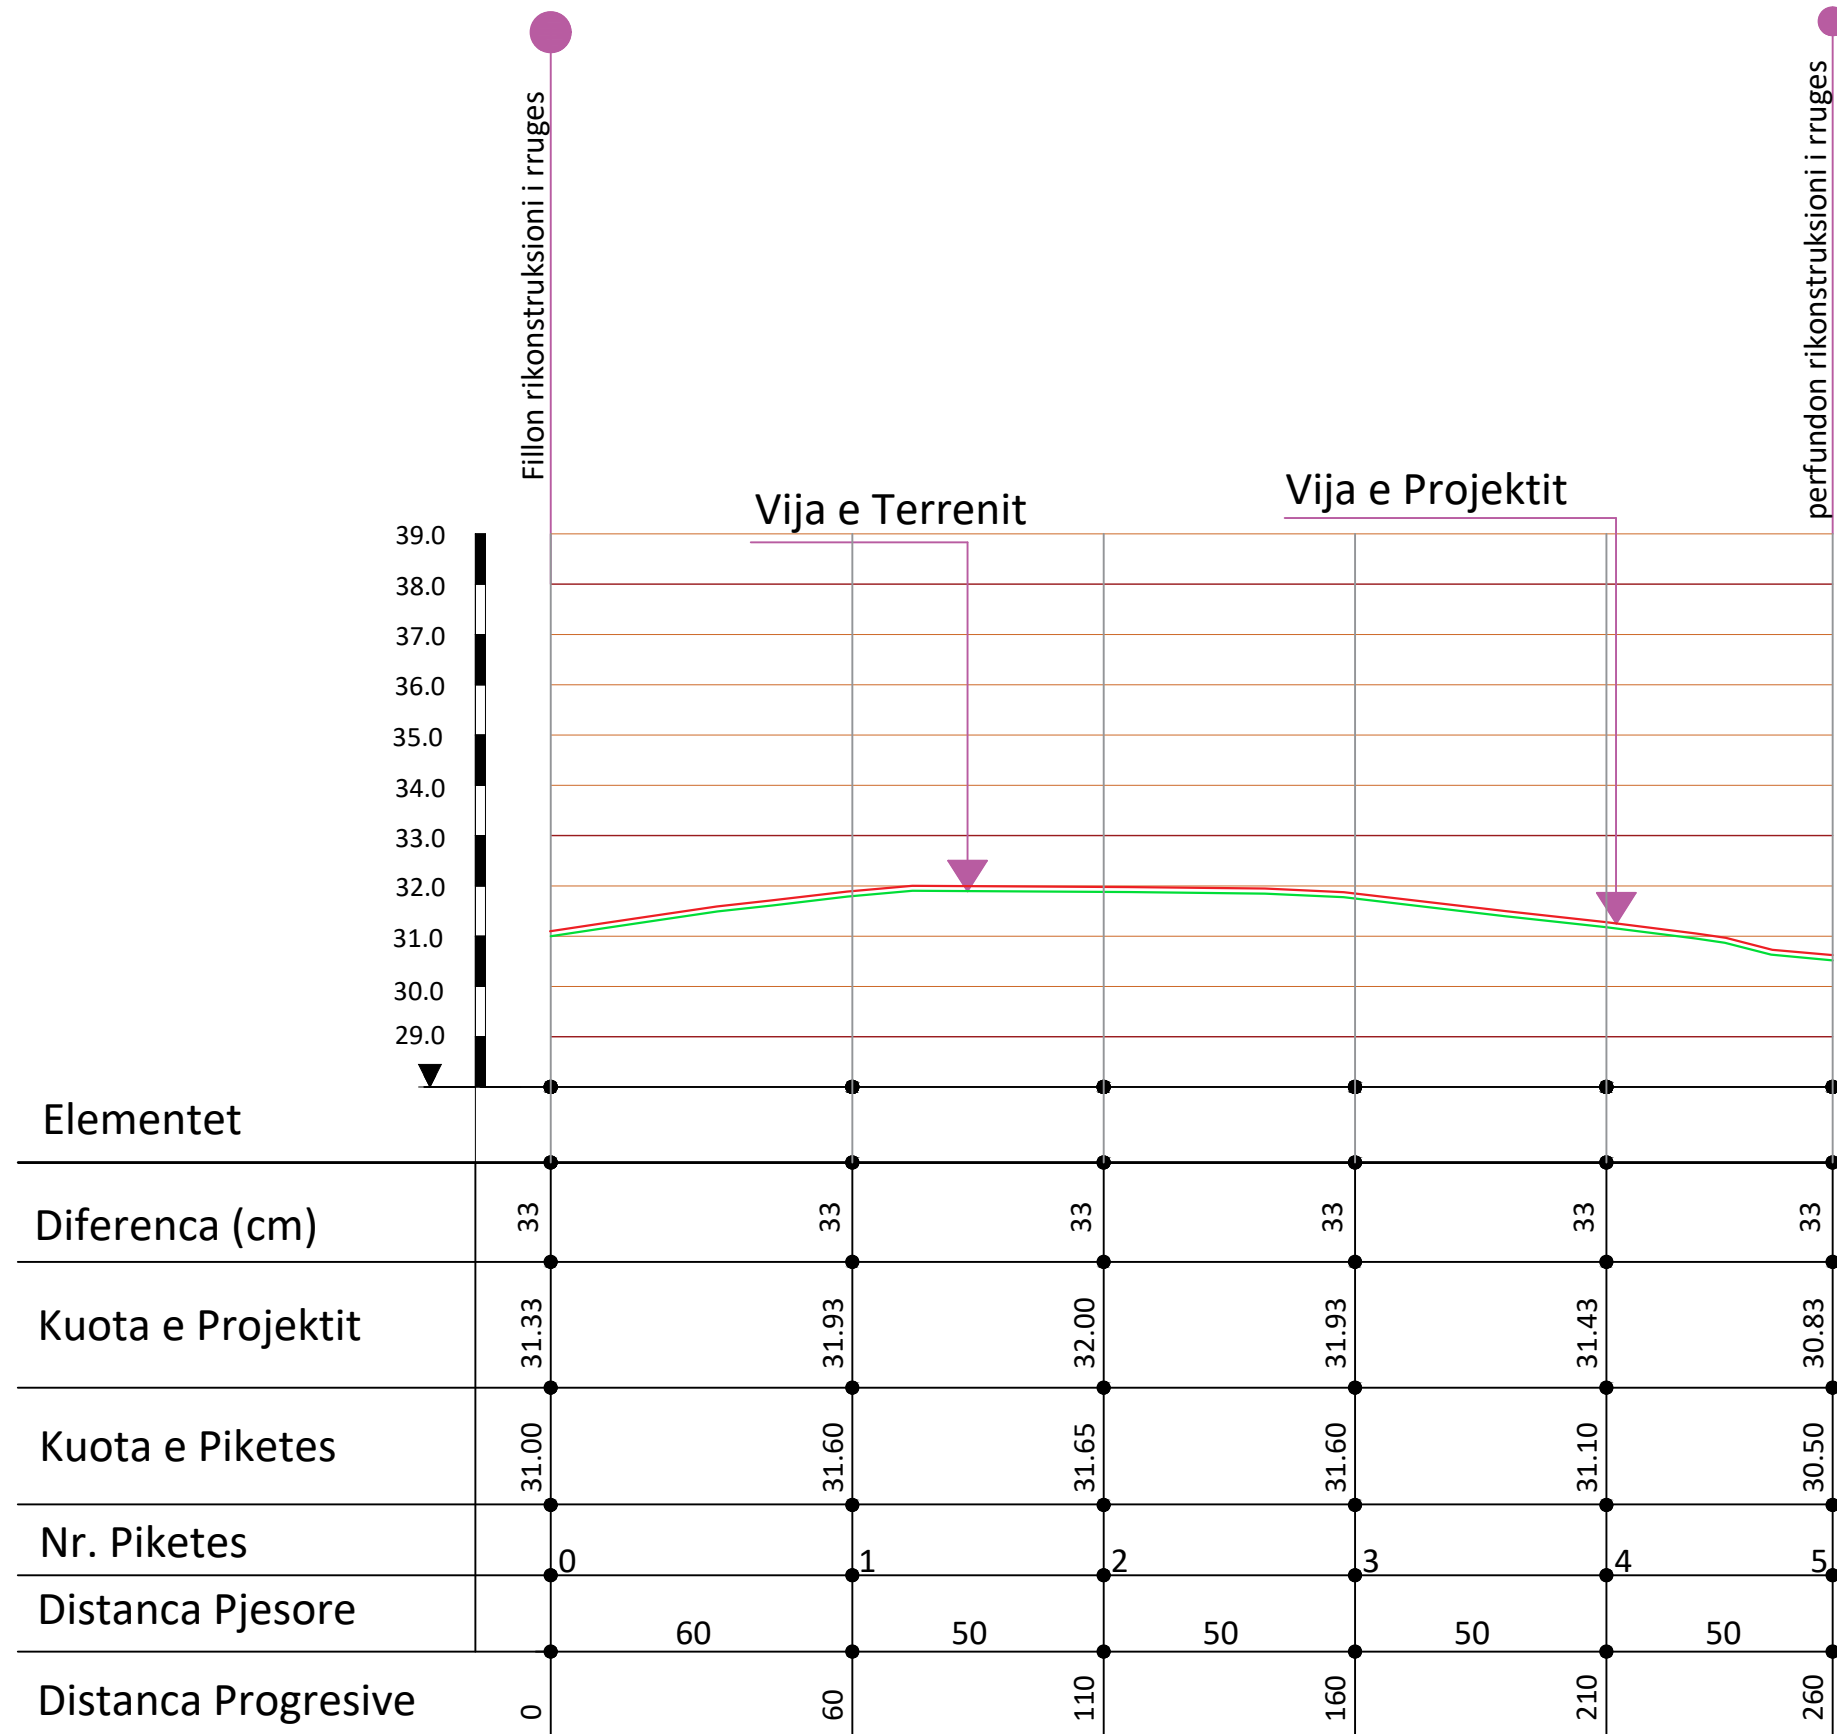

Porosites
Bashkia Roskovec
 Miratoi
 Kryetar: Majlinda Bufi

Projekt
REHABILITIM I BLOKUT NR.1

Grupi i Projektimit :
 Ark. Daniela Kondaj
 Ing. Erion Hoxha
 Ing. Eldison Kocaqi





Drejtor i P.Z.H.T :
RAKIP HAZIZAJ

Titull flete
**PROFILI GJATESOR PER
 RRUGEN MES PALLATEVE**

Date
 26/02/2020
 Shkalla

Flete A3 Nr.

20

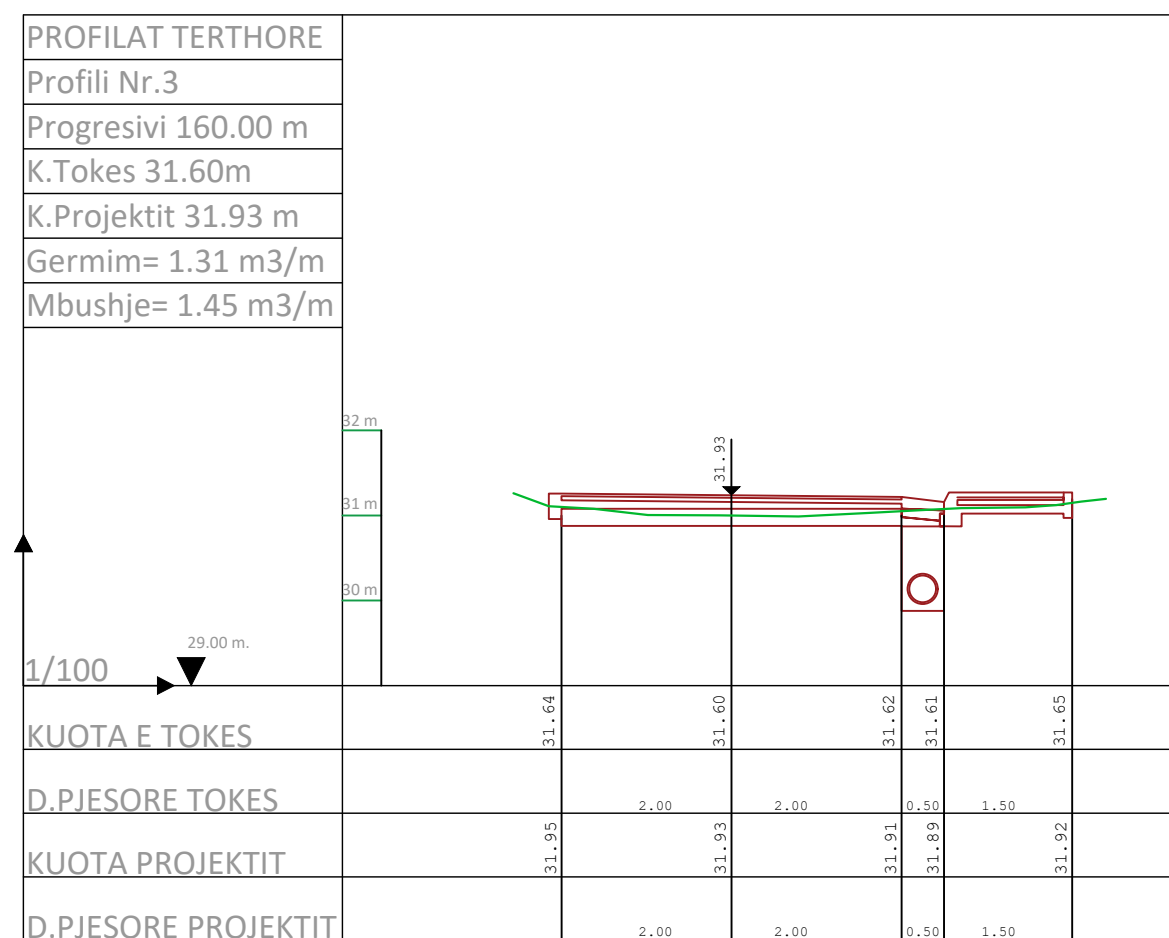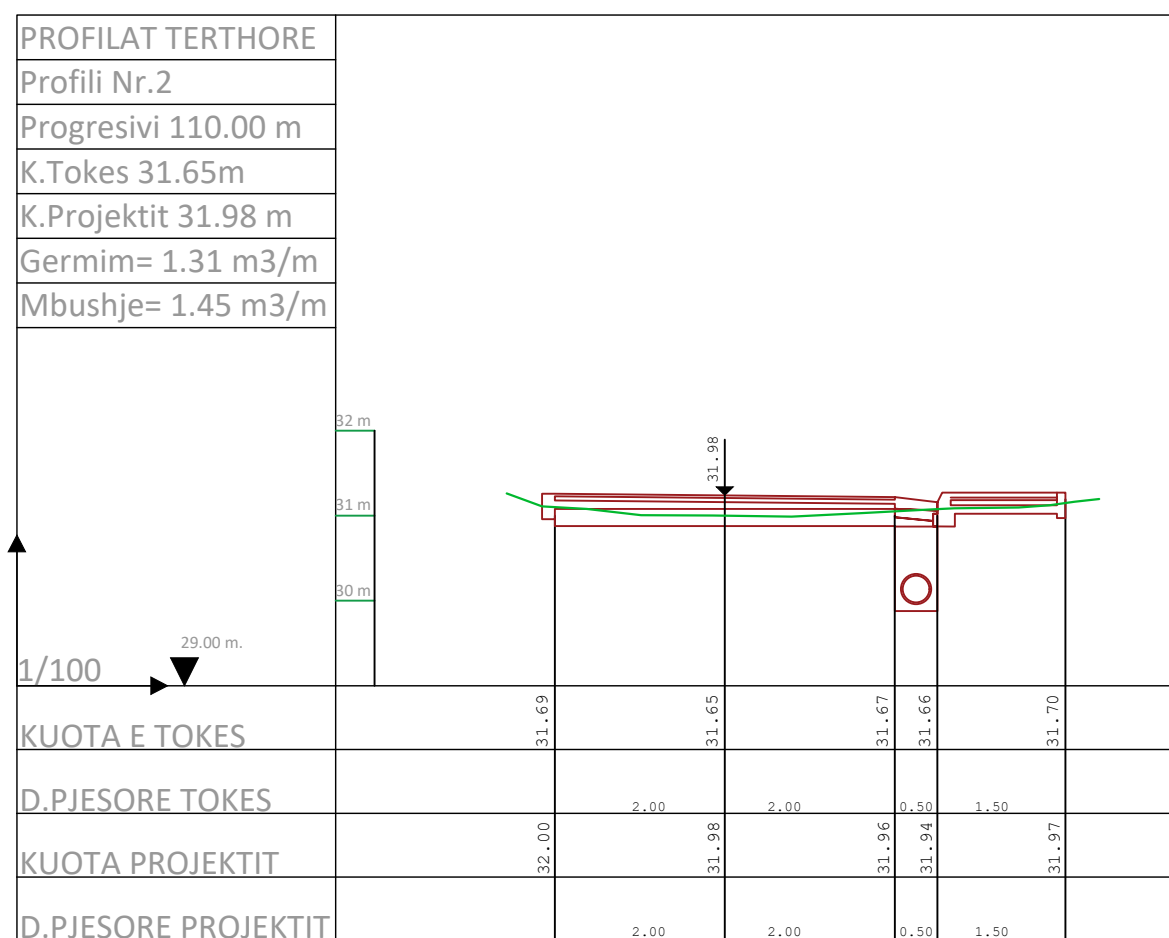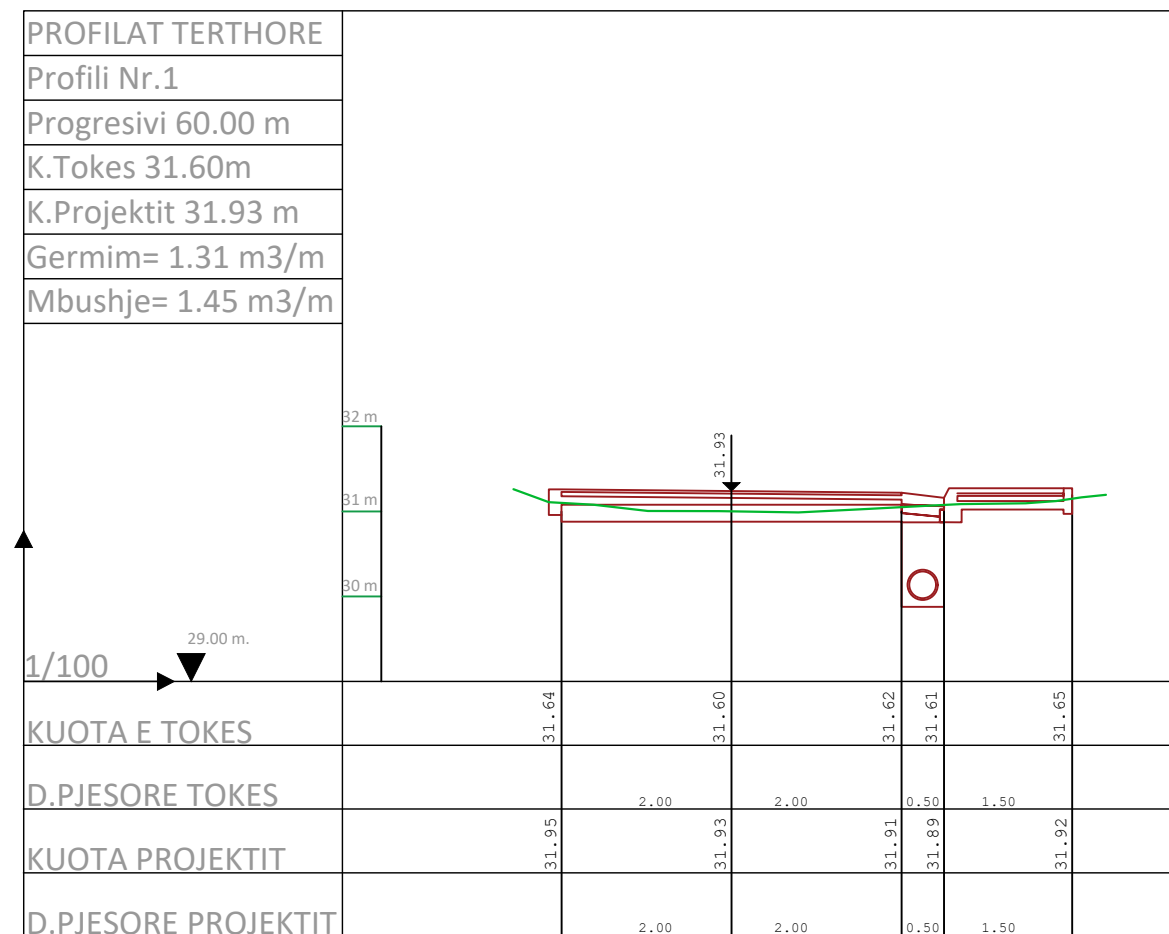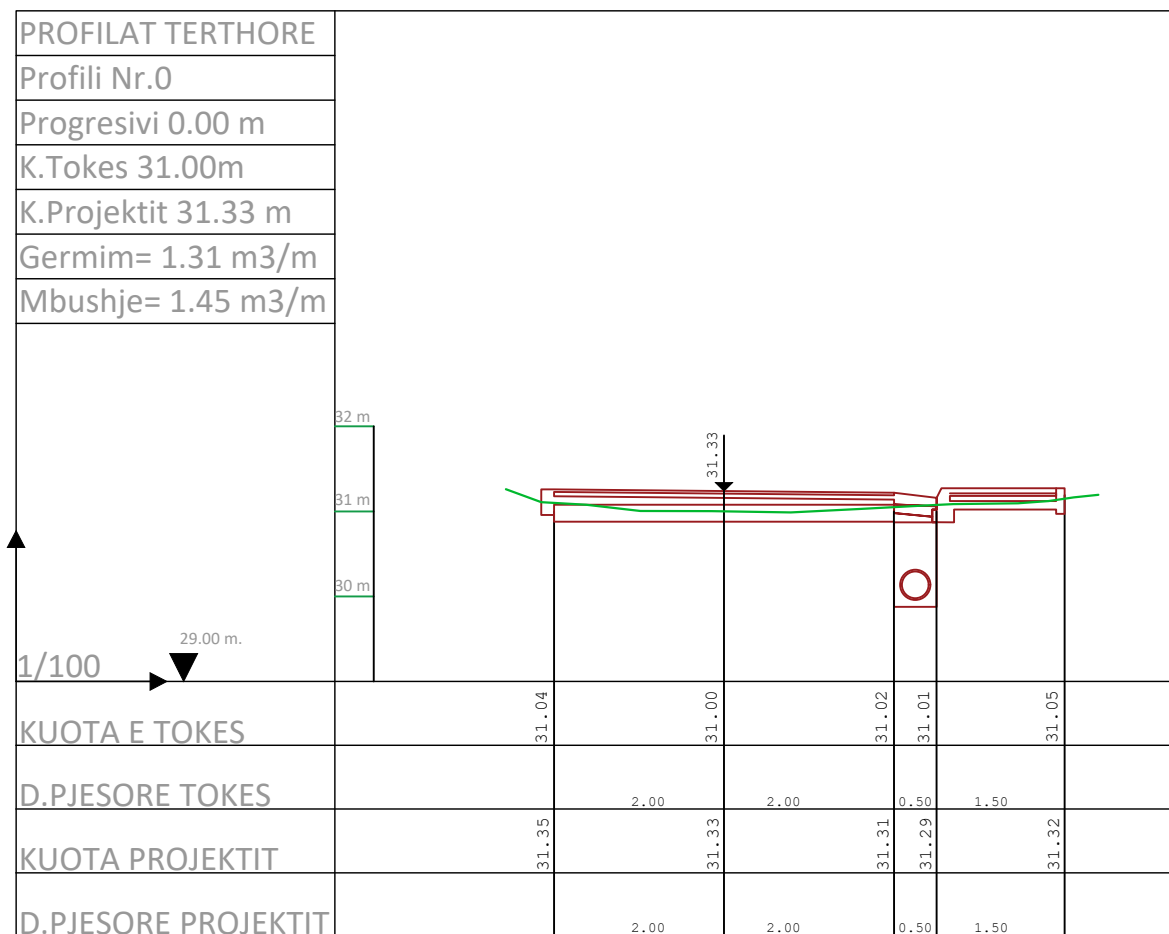

Porosites
Bashkia Roskovec
Miratoi
Kryetar: Majlinda Bufi

Projekt
REHABILITIM I BLOKUT NR.1

Grupi i Projektimit :
Ark. Daniela Kondaj
Ing. Erion Hoxha
Ing. Eldison Kocaqi


Drejtor i P.ZH.T :
RAKIP HAZIZAJ

Titull flete
PROFLET TERTHORE TE RRUGES MES BLOKUT NR.1

Date
26/02/2020


Shkalla

PROFILAT TERTHORE
 Profili Nr.4
 Progresivi 210.00 m
 K.Tokes 31.10m
 K.Projektit 31.43 m
 Germim= 1.31 m³/m
 Mbushje= 1.45 m³/m

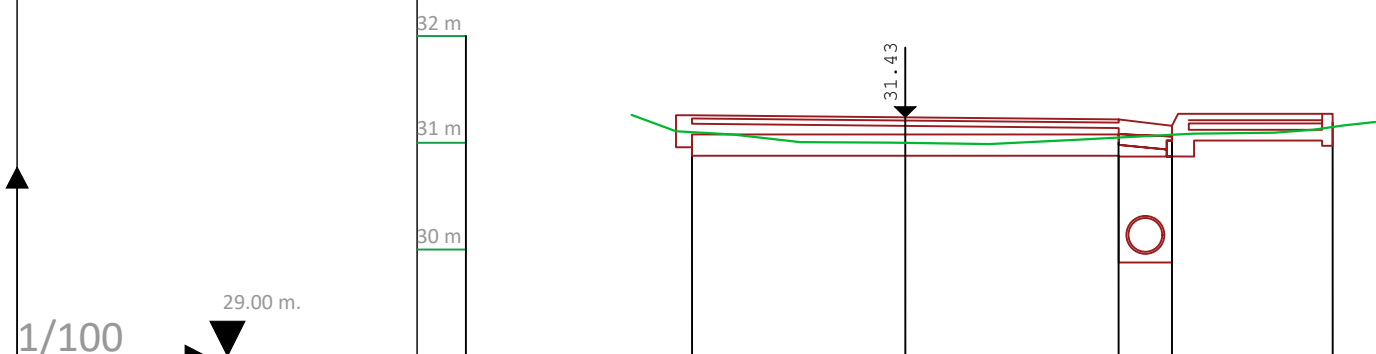

KUOTA E TOKES	31.14	31.10	31.12	31.11	31.15
D.PJESORE TOKES		2.00	2.00	0.50	1.50
KUOTA PROJEKTIT	31.45	31.43	31.41	31.39	31.42
D.PJESORE PROJEKTIT		2.00	2.00	0.50	1.50



PROFILAT TERTHORE
 Profili Nr.5
 Progresivi 260.00 m
 K.Tokes 30.50m
 K.Projektit 30.83 m
 Germim= 1.31 m³/m
 Mbushje= 1.45 m³/m

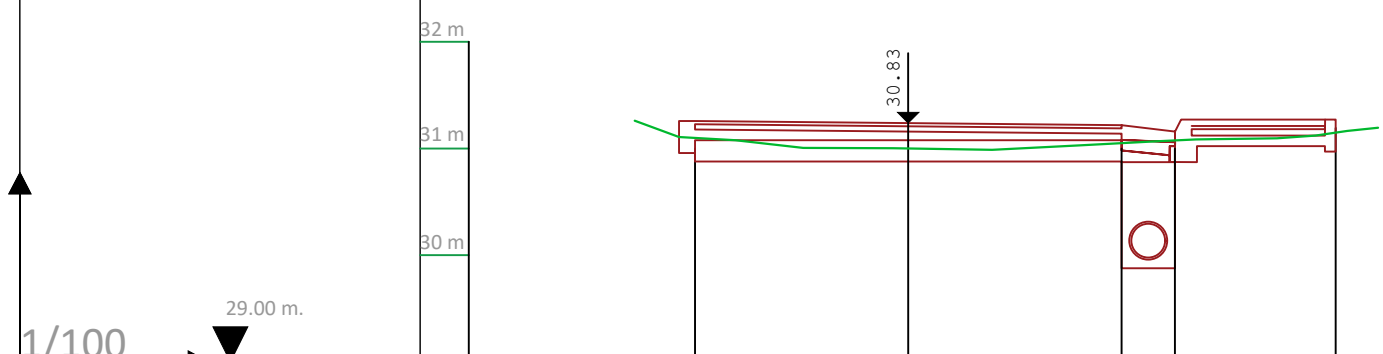


KUOTA E TOKES	30.54	30.50	30.52	30.51	30.52
D.PJESORE TOKES		2.00	2.00	0.50	1.50
KUOTA PROJEKTIT	30.85	30.83	30.81	30.79	30.82
D.PJESORE PROJEKTIT		2.00	2.00	0.50	1.50


Detaji i instalimit te kablove dhe lidhja e ndricuesit

Largesia midis shtyllave

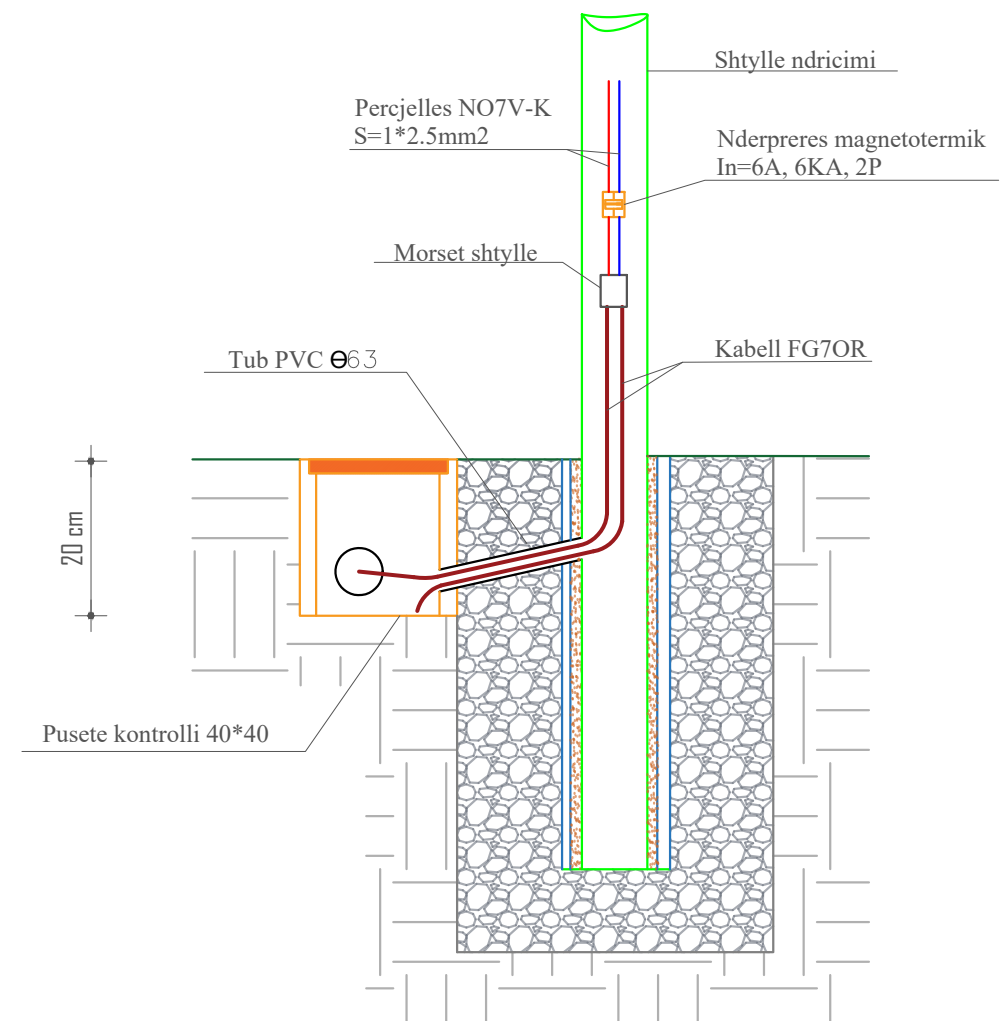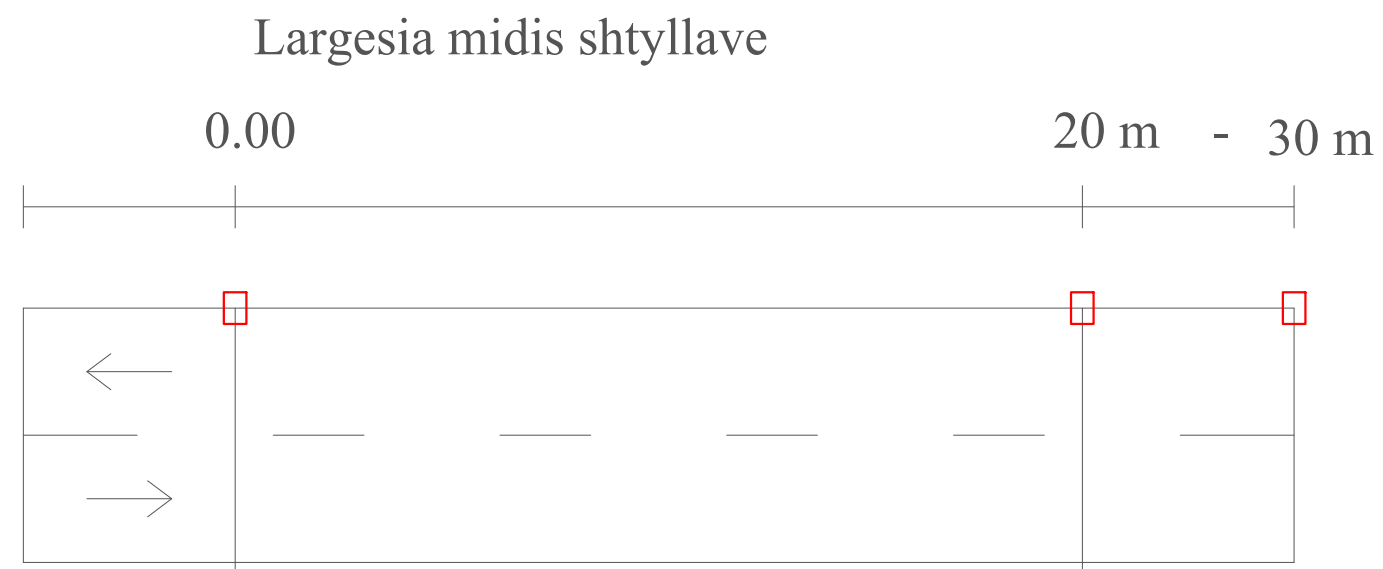


	Porosites Bashkia Roskovec	Projekt REHABILITIM I BLOKUT NR.1	Grupi i Projektimit : Ark. Daniela Kondaj Ing. Erion Hoxha Ing. Eldison Kocaqi	Drejtor i P.ZH.T : RAKIP HAZIZAJ	Titull flete DETAJE TE MONTIMIT TE SHTYLLAVE	Date	26/02/2020	Flete A3 Nr. 23
	Miratoi Kryetar: Majlinda Bufi					Shkalla		


Detaji i montimit te shtylles

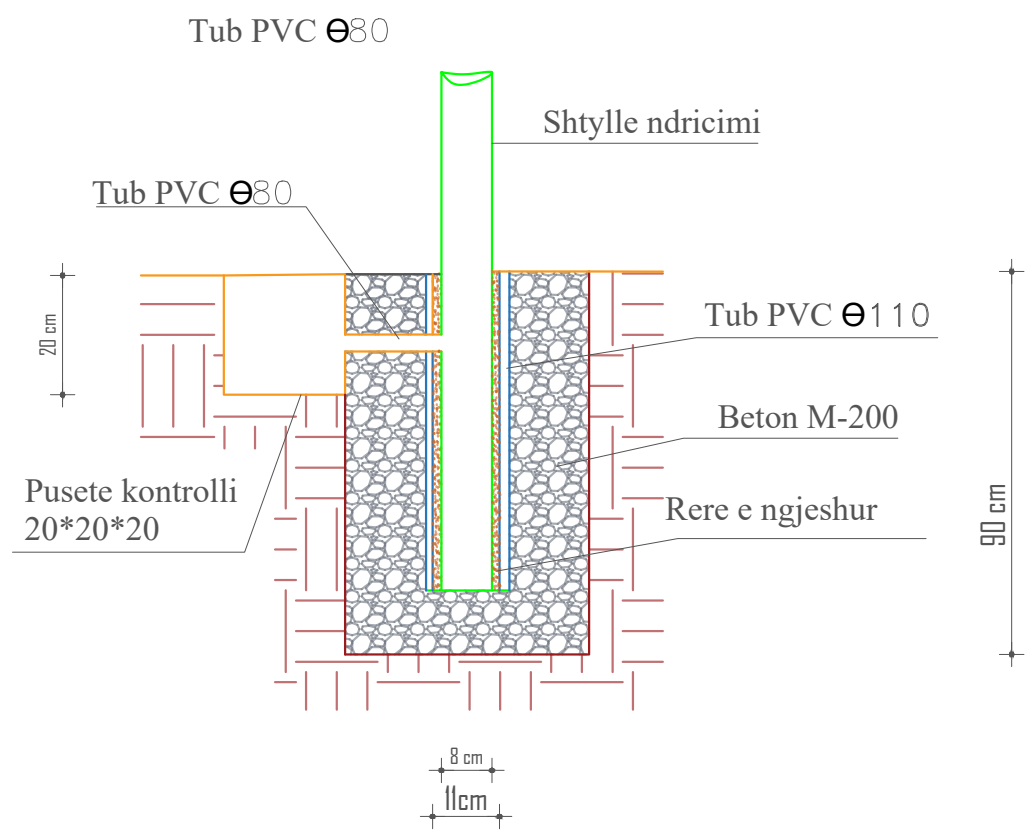


Detaji i kalimit te kabllit ne pusete

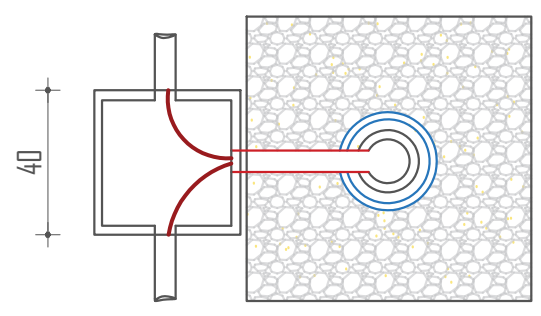


Detaji i montimit te Tokezimit te shtylles

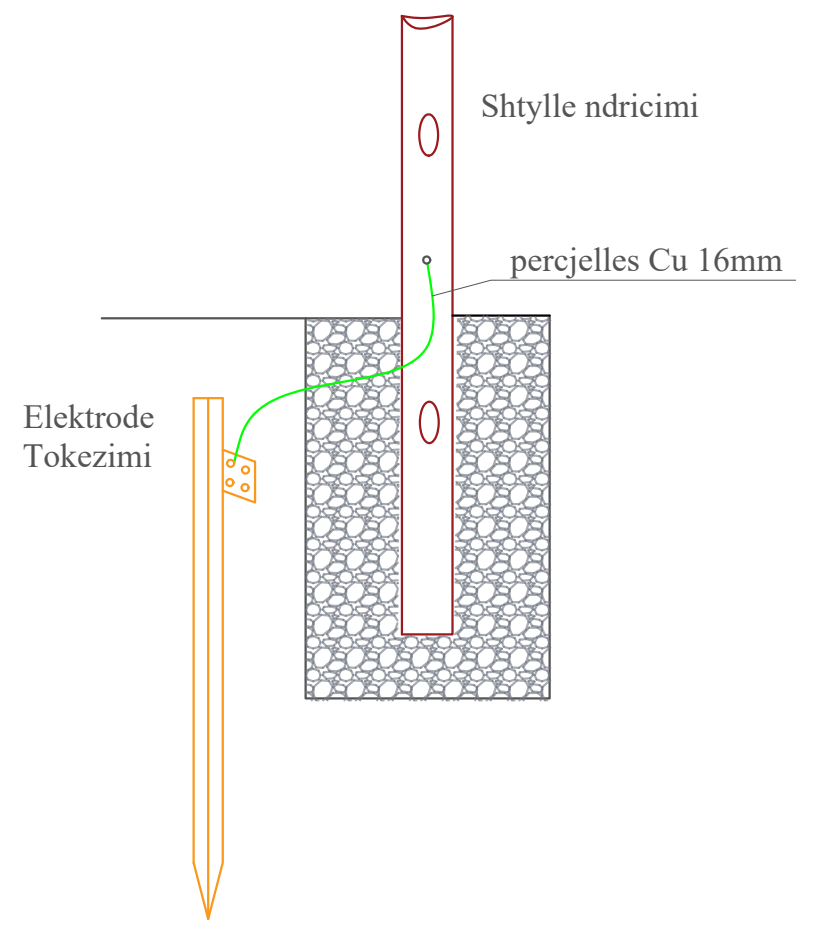


Kuadri Elektrik

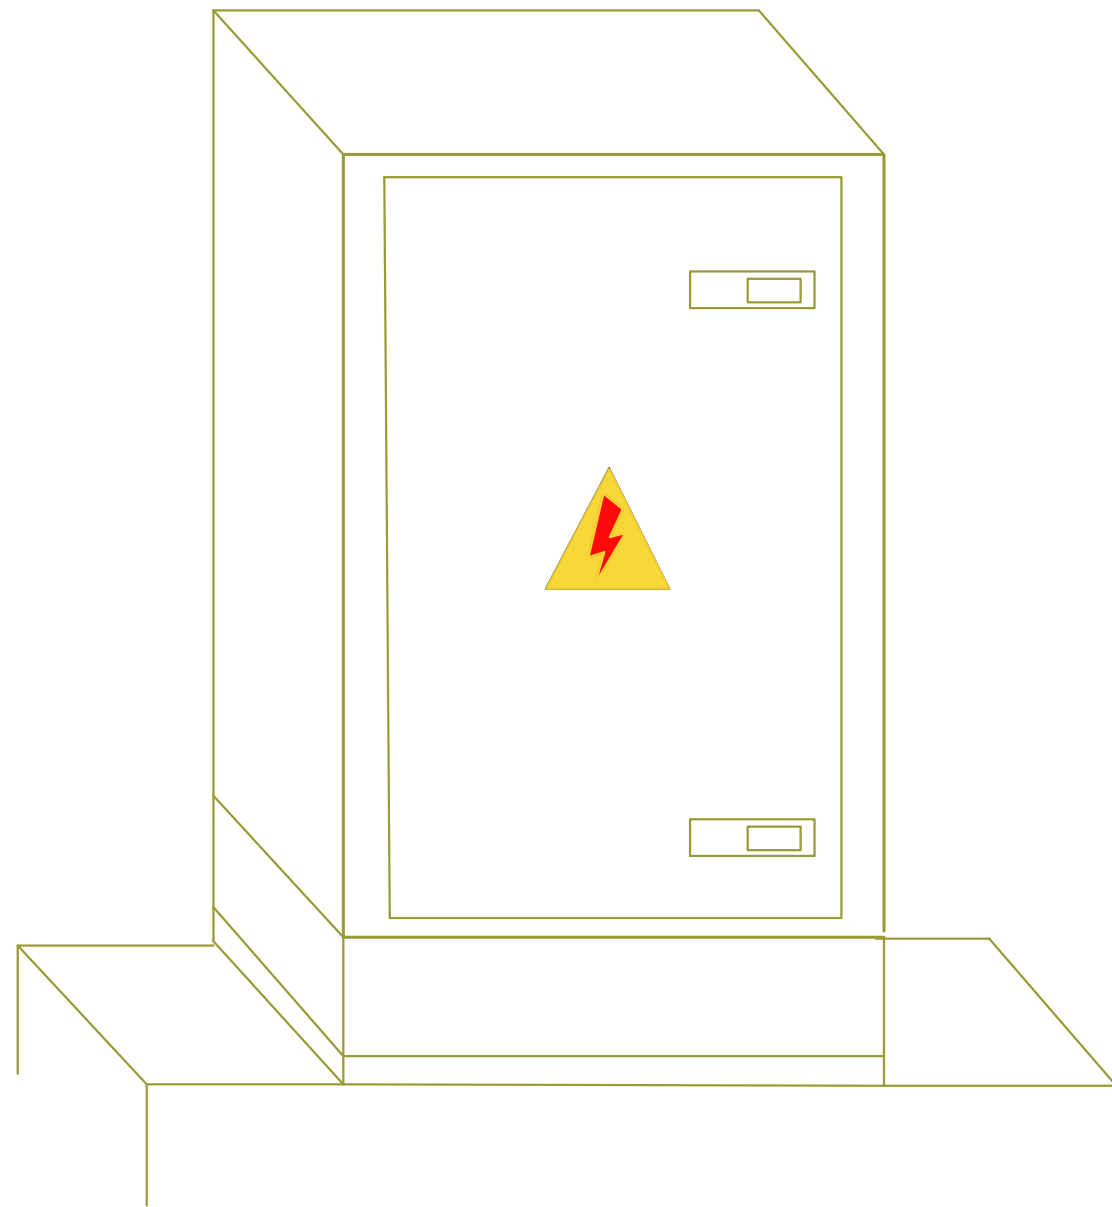

Skema e lidhjes se qarkut te komandimit te ndricimit

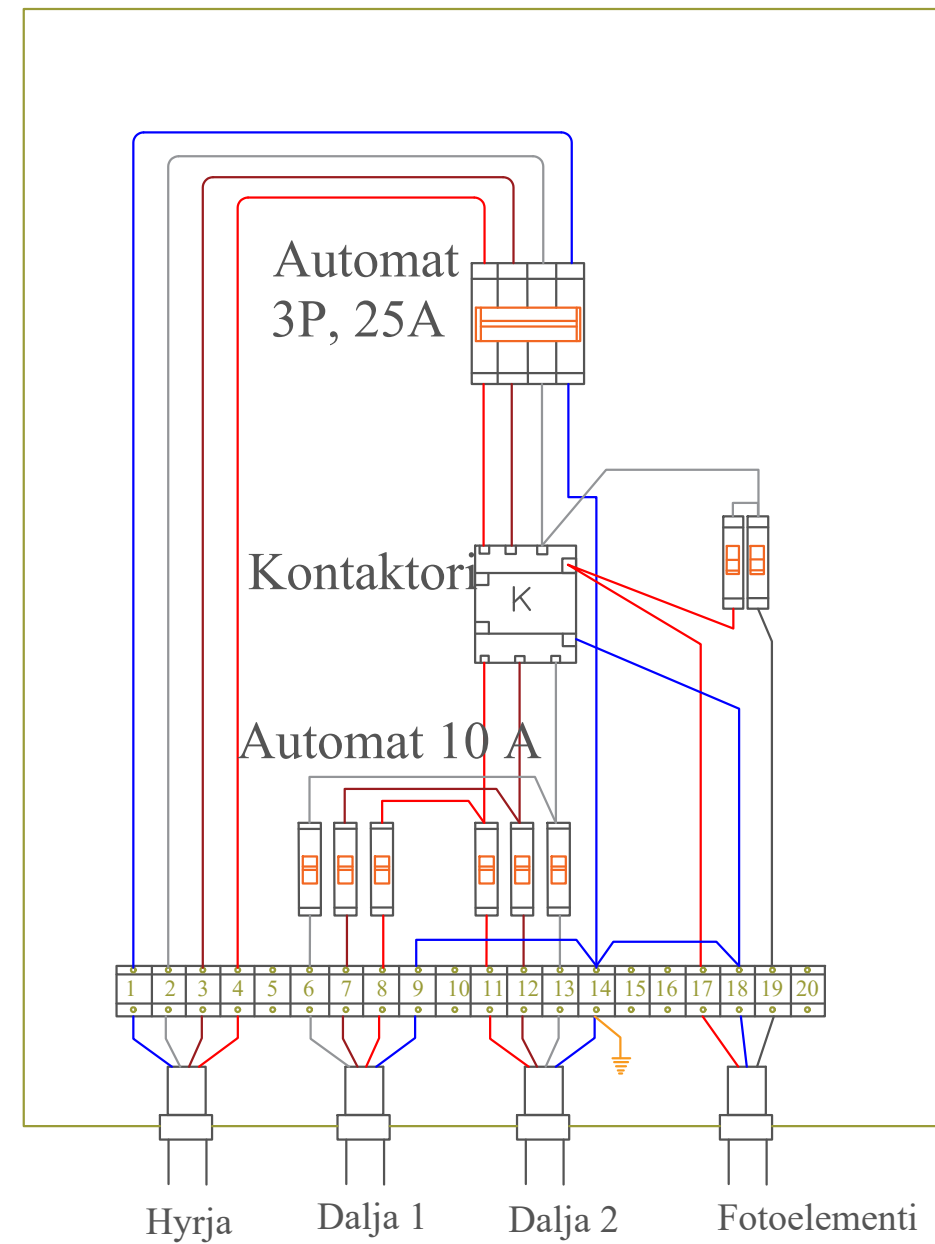

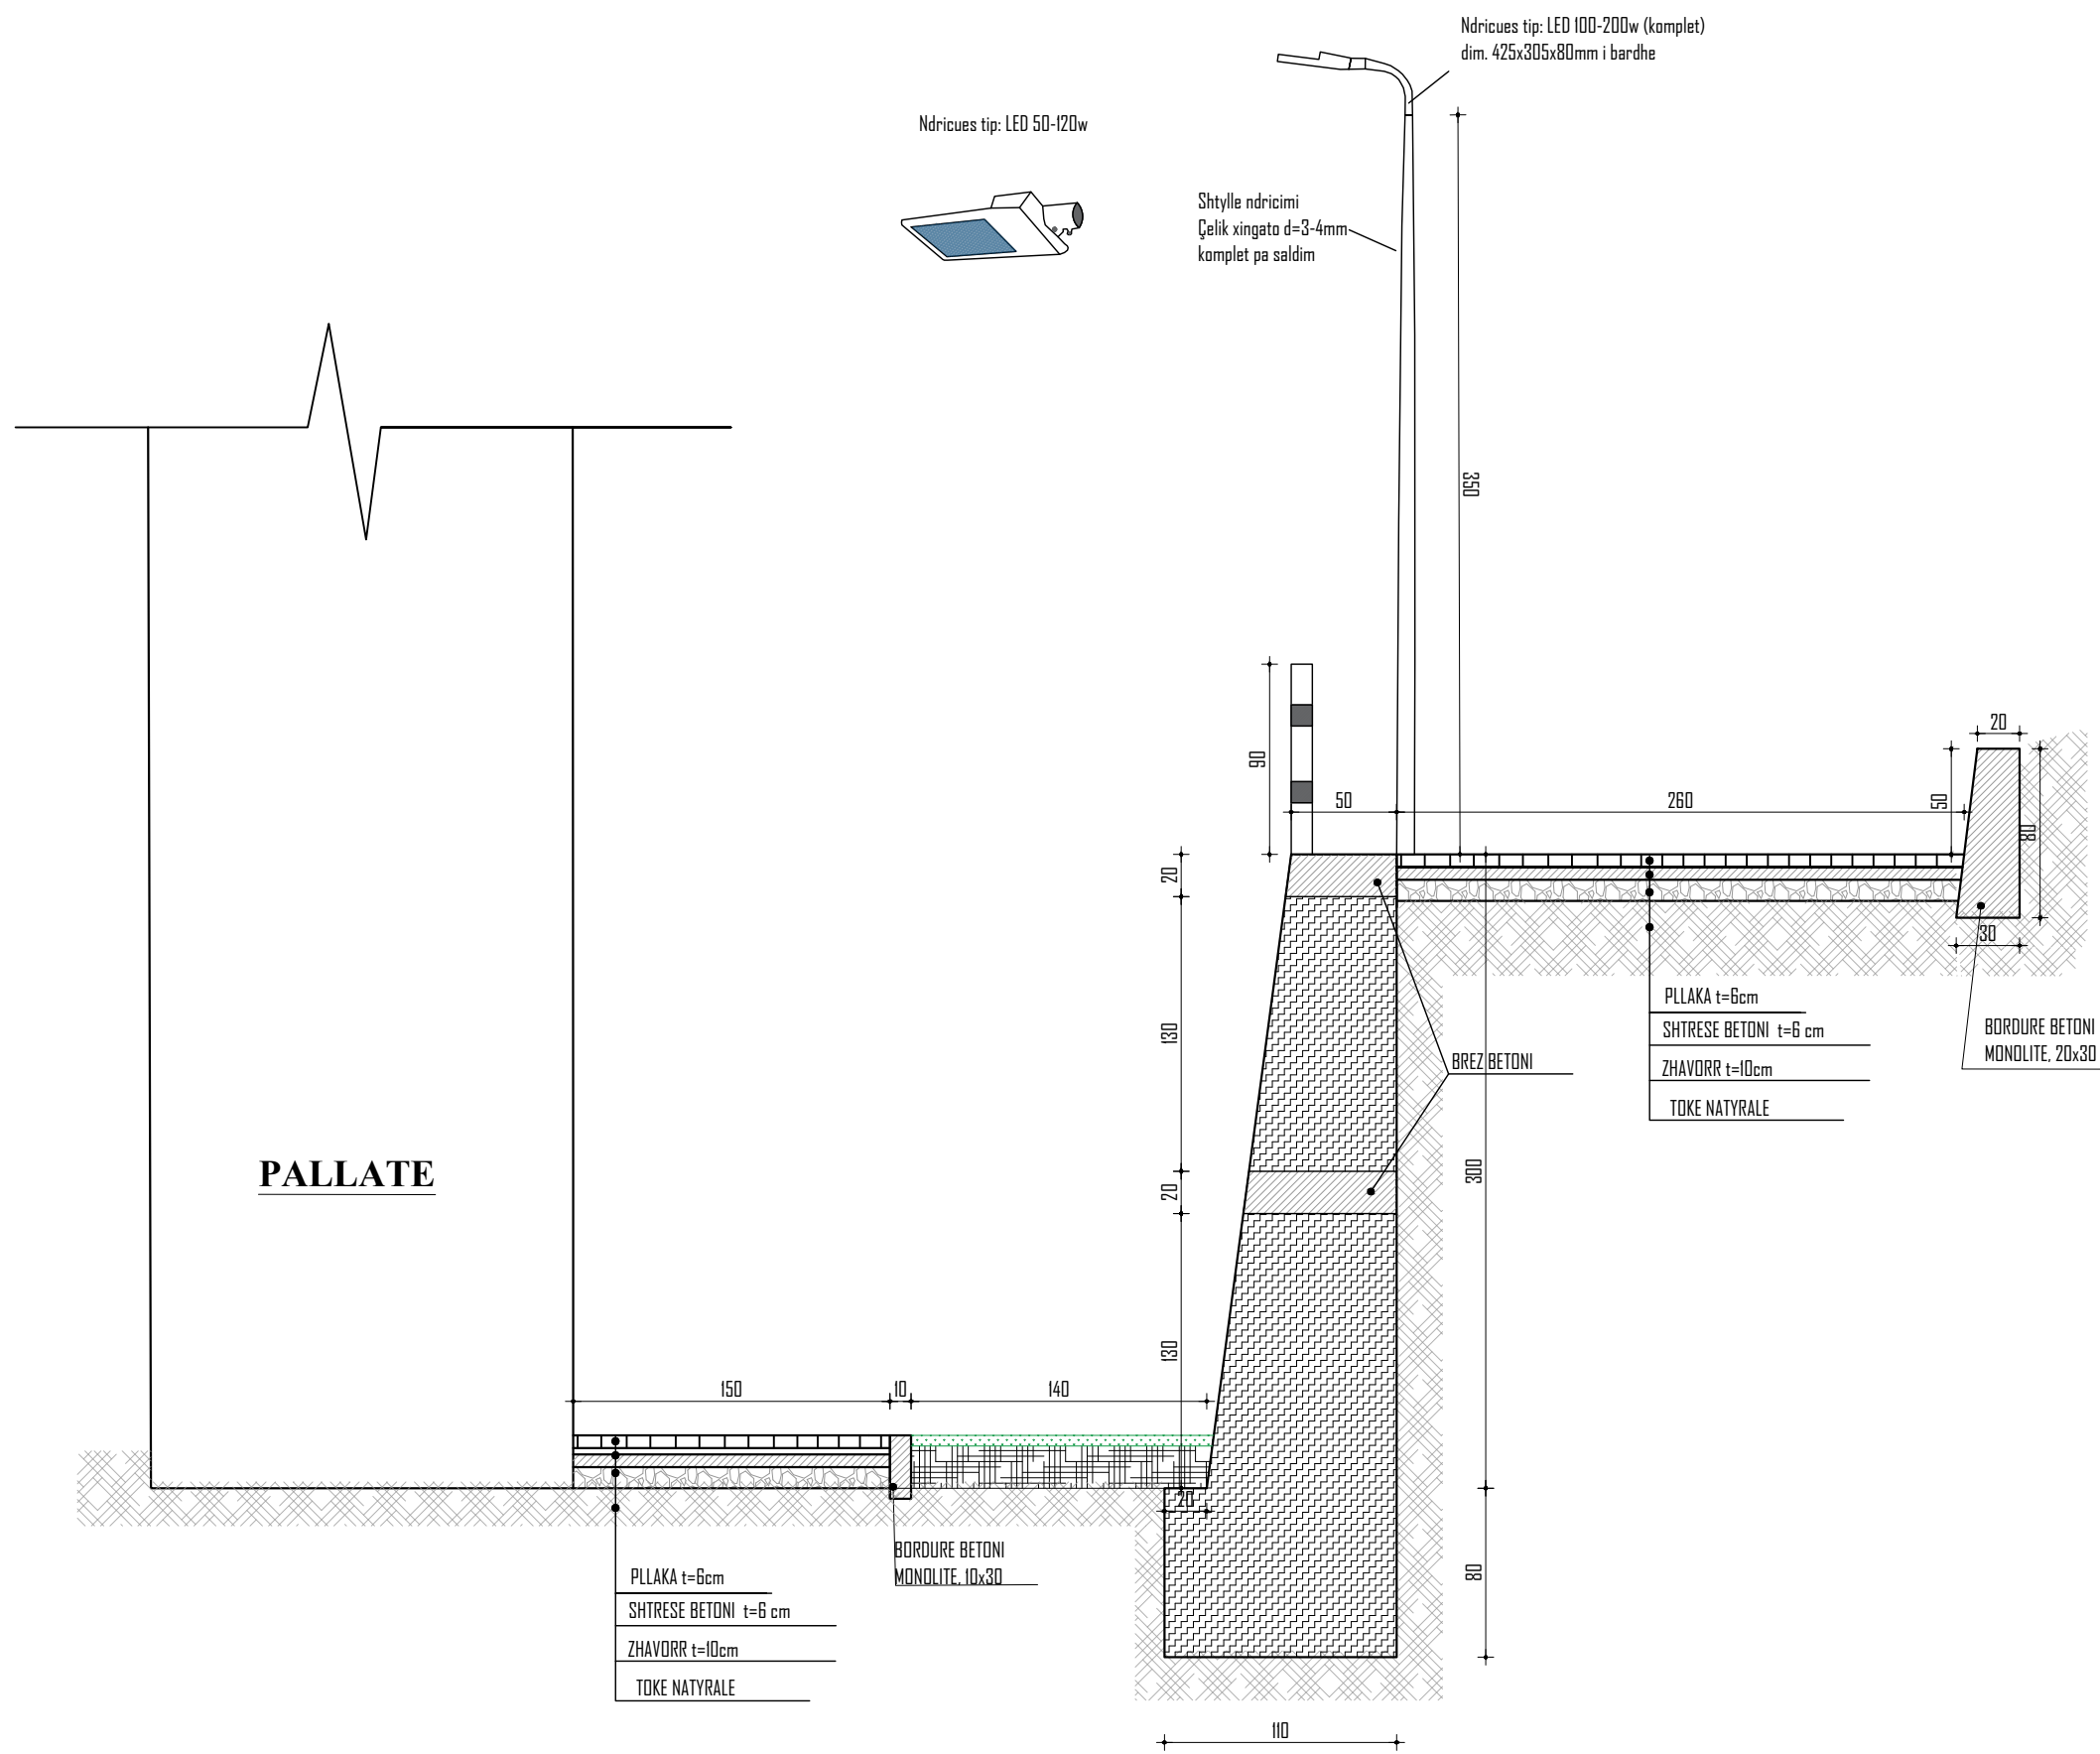

Porosites
Bashkia Roskovec

Miratoi
Kryetar: Majlinda Bufi

Projekt
REHABILITIM I BLOKUT NR.1

Grupi i Projektimit :
Ark. Daniela Kondaj
Ing. Erion Hoxha
Ing. Eldison Kocaqi

Drejtor i P.ZH.T :
RAKIP HAZIZAJ

Titull flete
PRERJE 1-1

Date
Shkalla

Flete A3 Nr.
26