



PLANI I PËRGJITHSHËM VENDOR I BASHKISË ROSKOVEC
HARTA E INFRASTRUKTURËS SË TRANSPORTIT TË PROPOZUAR

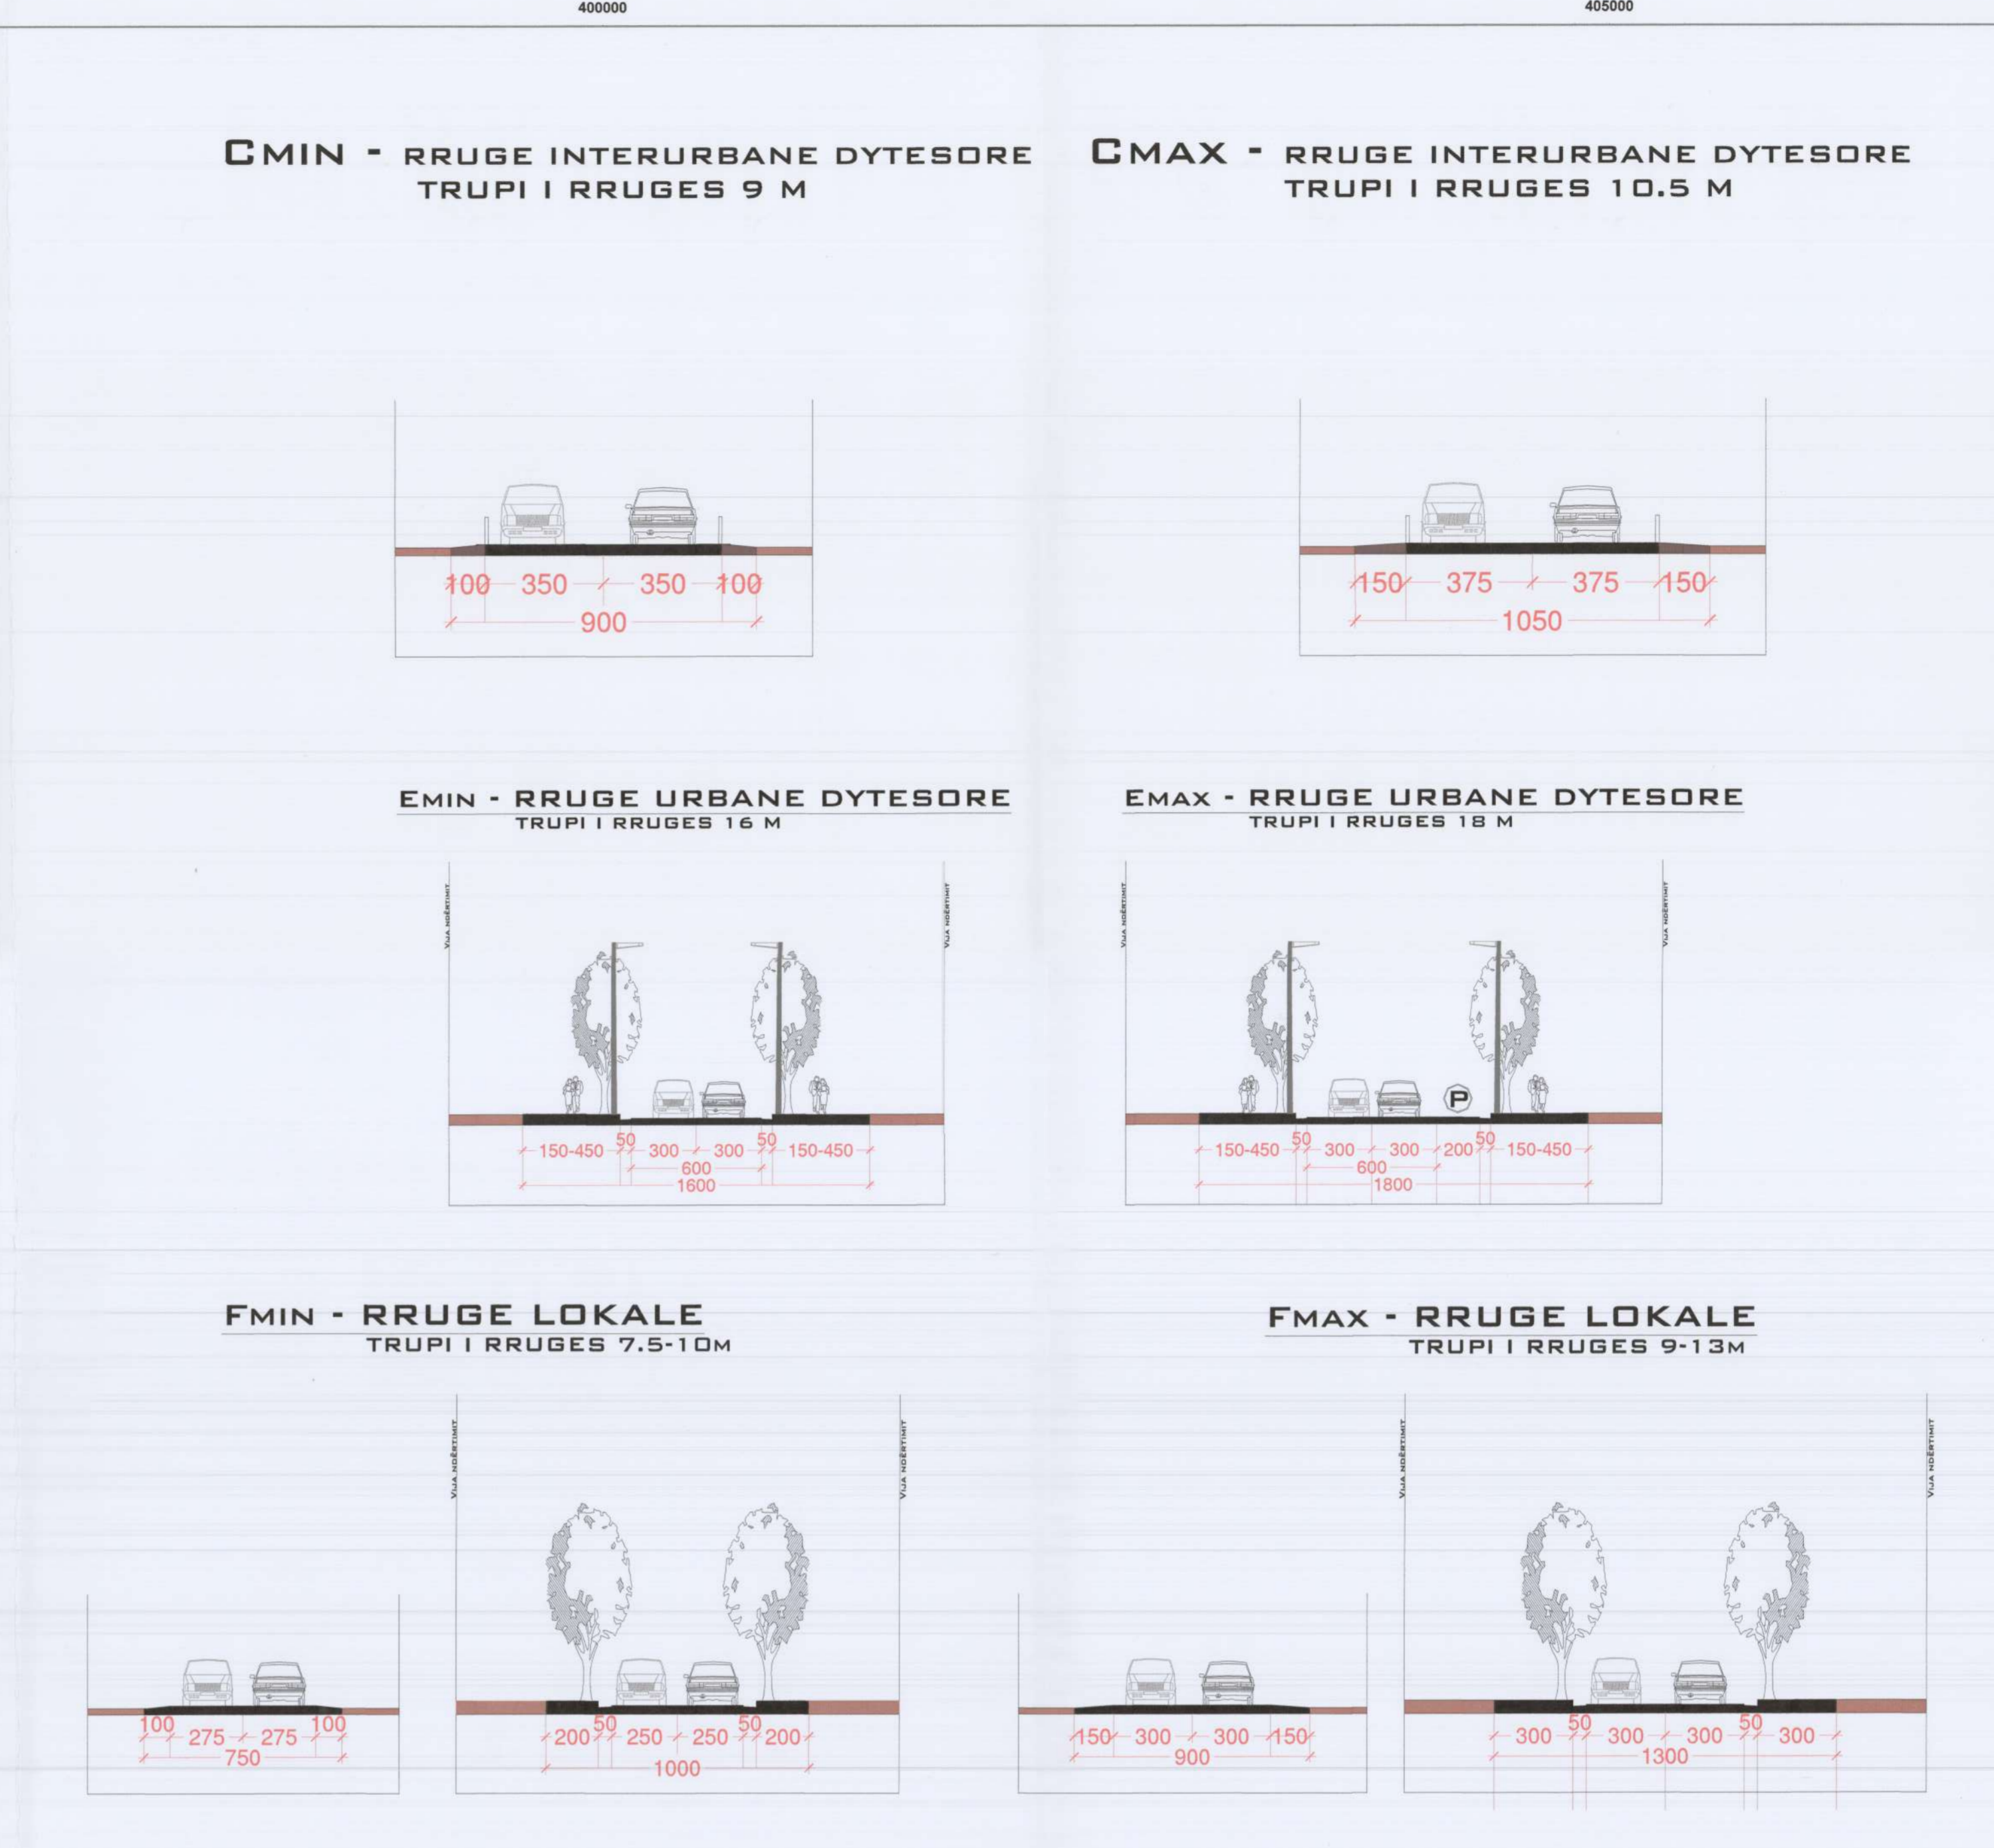

- LEGJENDE**
- KUFI ADMINISTRATIV
 - KUFI BASHKI KUFITARE
 - KUFI NJESIA ADMINISTRATIVE
 - OBJEKTE
 - HIDROGRAFIA
 - IZOIPSE
 - RRJETI RRUGOR**
 - KATEGORIA**
 - KATEGORIA C. RRUGE INTERURBANE DYTESORE
 - KATEGORIA E. RRUGE URBANE DYTESORE
 - KATEGORIA F. RRUGE LOKALE
 - INFRASTRUKTURA E PROPOZUAR**
 - ⚡ IEN1-ELEKTRIKE
 - ▲ IEN3-HIDROKARBURE
 - 💧 IU1-UJESJELLES

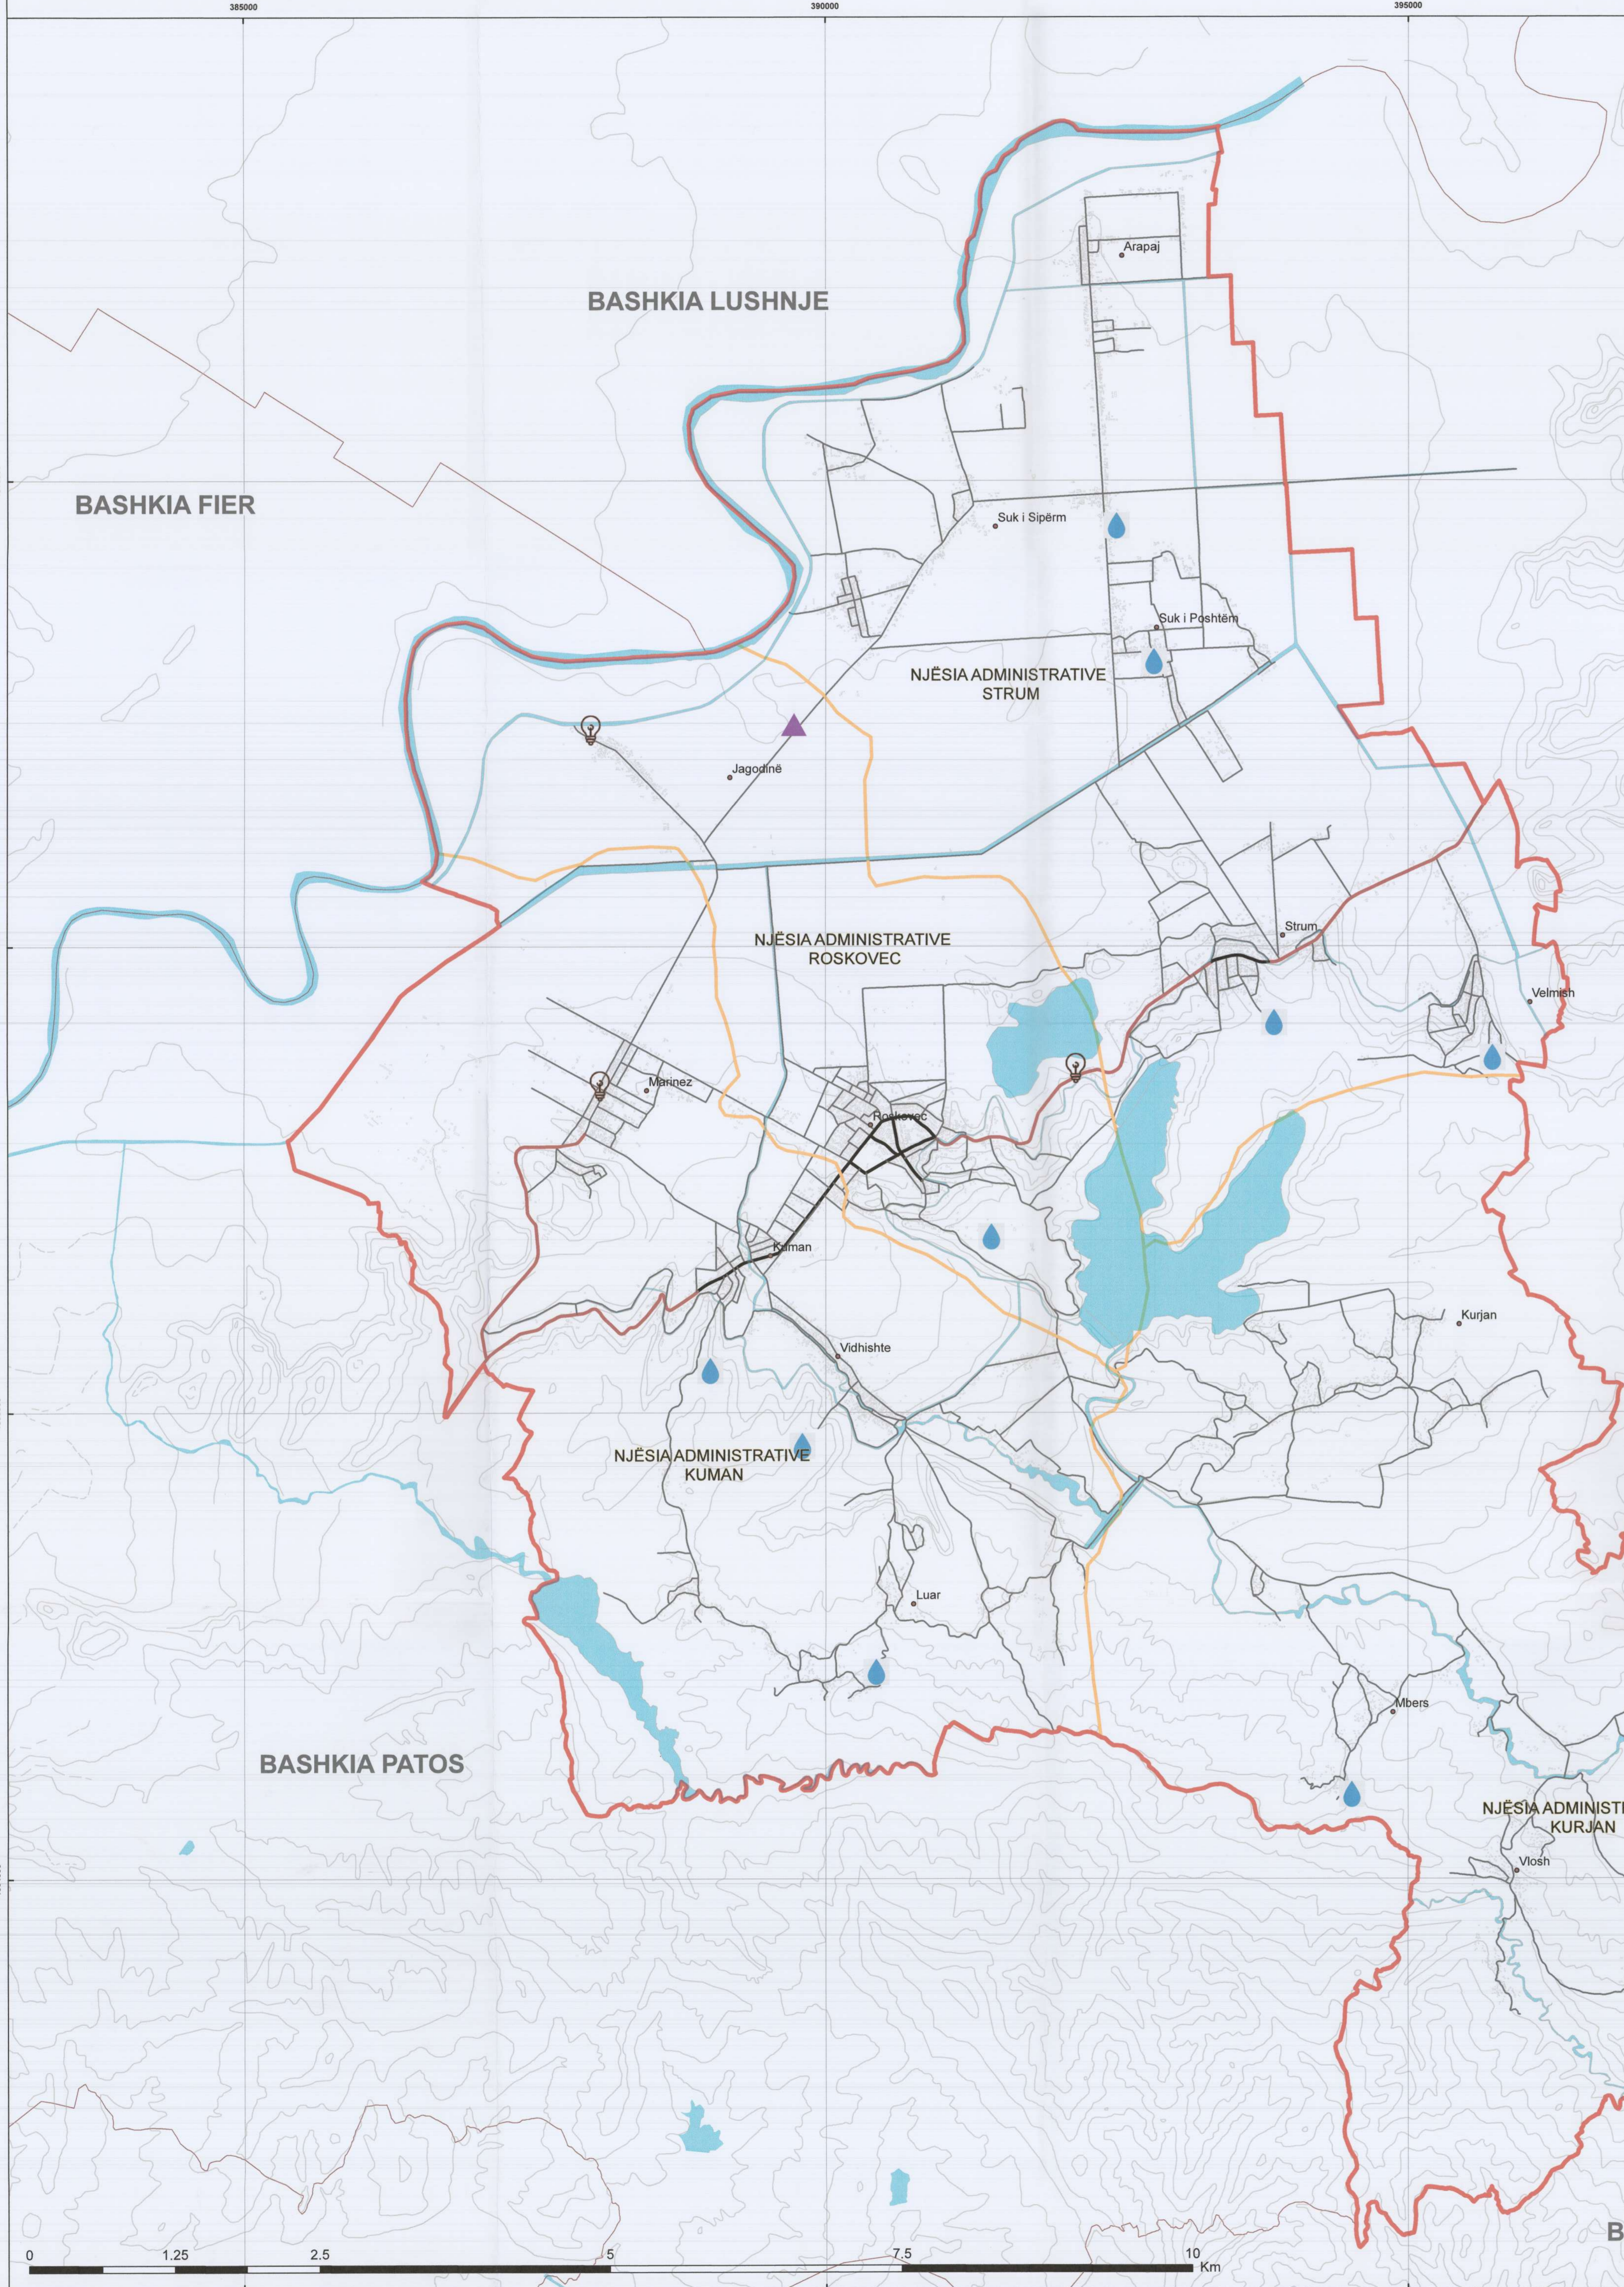

REPUBLIKA E SHQIPËRISË
 KËSHILLI KOMBËTAR I TERRITORIT

MIRATOHET

KRYETAR I K.K.T-së
Z. EDI RAMA

MINISTËR I INFRASTRUKTURËS DHE ENERGJISË
 Znj. **BELINDA BALLUKU**


KRYETAR I KËSHILLIT TË BASHKISË
 Z. **KADRI HYSKA**

Miratur me Vendim të Këshillit të Bashkisë
 Nr. 11 Datë 24. 02. 2020

KRYETAR I BASHKISË
 Znj. **MAJLINDA BUFI**

PLANI I PËRGJITHSHËM VENDOR I BASHKISË ROSKOVEC
 EMËRTIMI I FLETËS:
 HARTA E INFRASTRUKTURËS SË TRANSPORTIT TË PROPOZUAR

DATA MAJ 2020	SHKALLA 1:25,000	NR. I FLETËS U-05	NR. I KOPJEVE 03 / 05
------------------	---------------------	----------------------	--------------------------

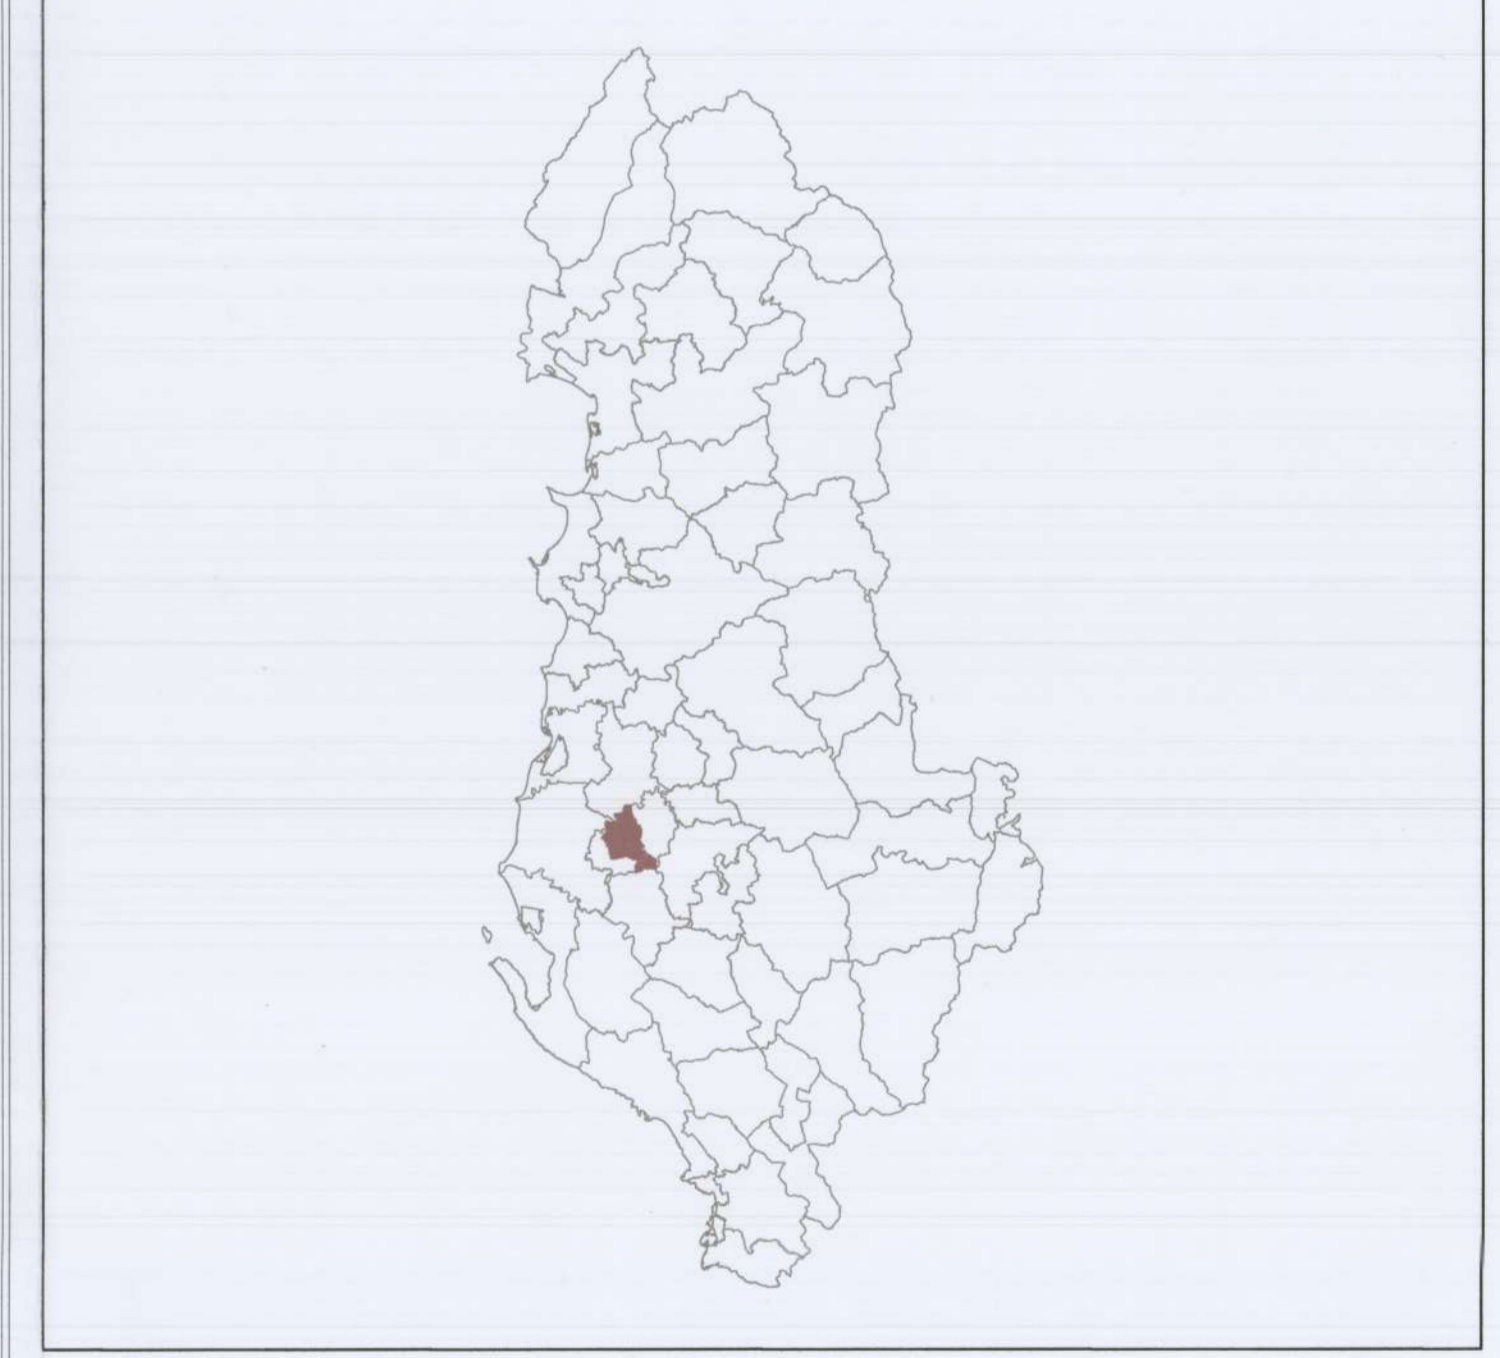

MIRATUAR ME VENDIMIN E KKT-së Nr. 04 Datë 10. 06. 2020

Drejtori e Planifikimit dhe Zhvillimit të Territorit	RAKIP HAZZAJ	
Studio Konsulento	ATELIER 4 shpk ALBAN EFTIM	NR. LIC. 00637 NR. LIC. A.0814/2
Planifikues Urban	ARIELA KUSHI	NR. LIC. A.0974/4
Inzhinier Transporti	YLLI GJONI	NR. LIC. K.1548/2
Inzhinier Gjeologo-Inzhinierik dhe Hidrogeologjik	ROMEO EFTIMI	NR. LIC. G.J. 0008/3
Inzhinier Mëdies	GAZMEND ZENELI	NR. LIC. LN-9639-05-2015
Inzhinier Agronom	ARTUR GALANXHI	NR. DIPLOME: 3777
Inzhinier Hidroteknik	FILJANA VEZAJ	NR. LIC. HT.0110/9
Inzhinier Elektrik	DËSHIRA MENA	NR. LIC. E.0610/3
Ekspert GIS	ELDA VORBSI (MAÇI)	NR. LIC. A.0817/2
Ekspert Ligjor	REZART SPAHIA	DOKTORATURË: 27.05.2000